


ÜBERSICHTSPLAN ZUR SATZUNG NR. 55

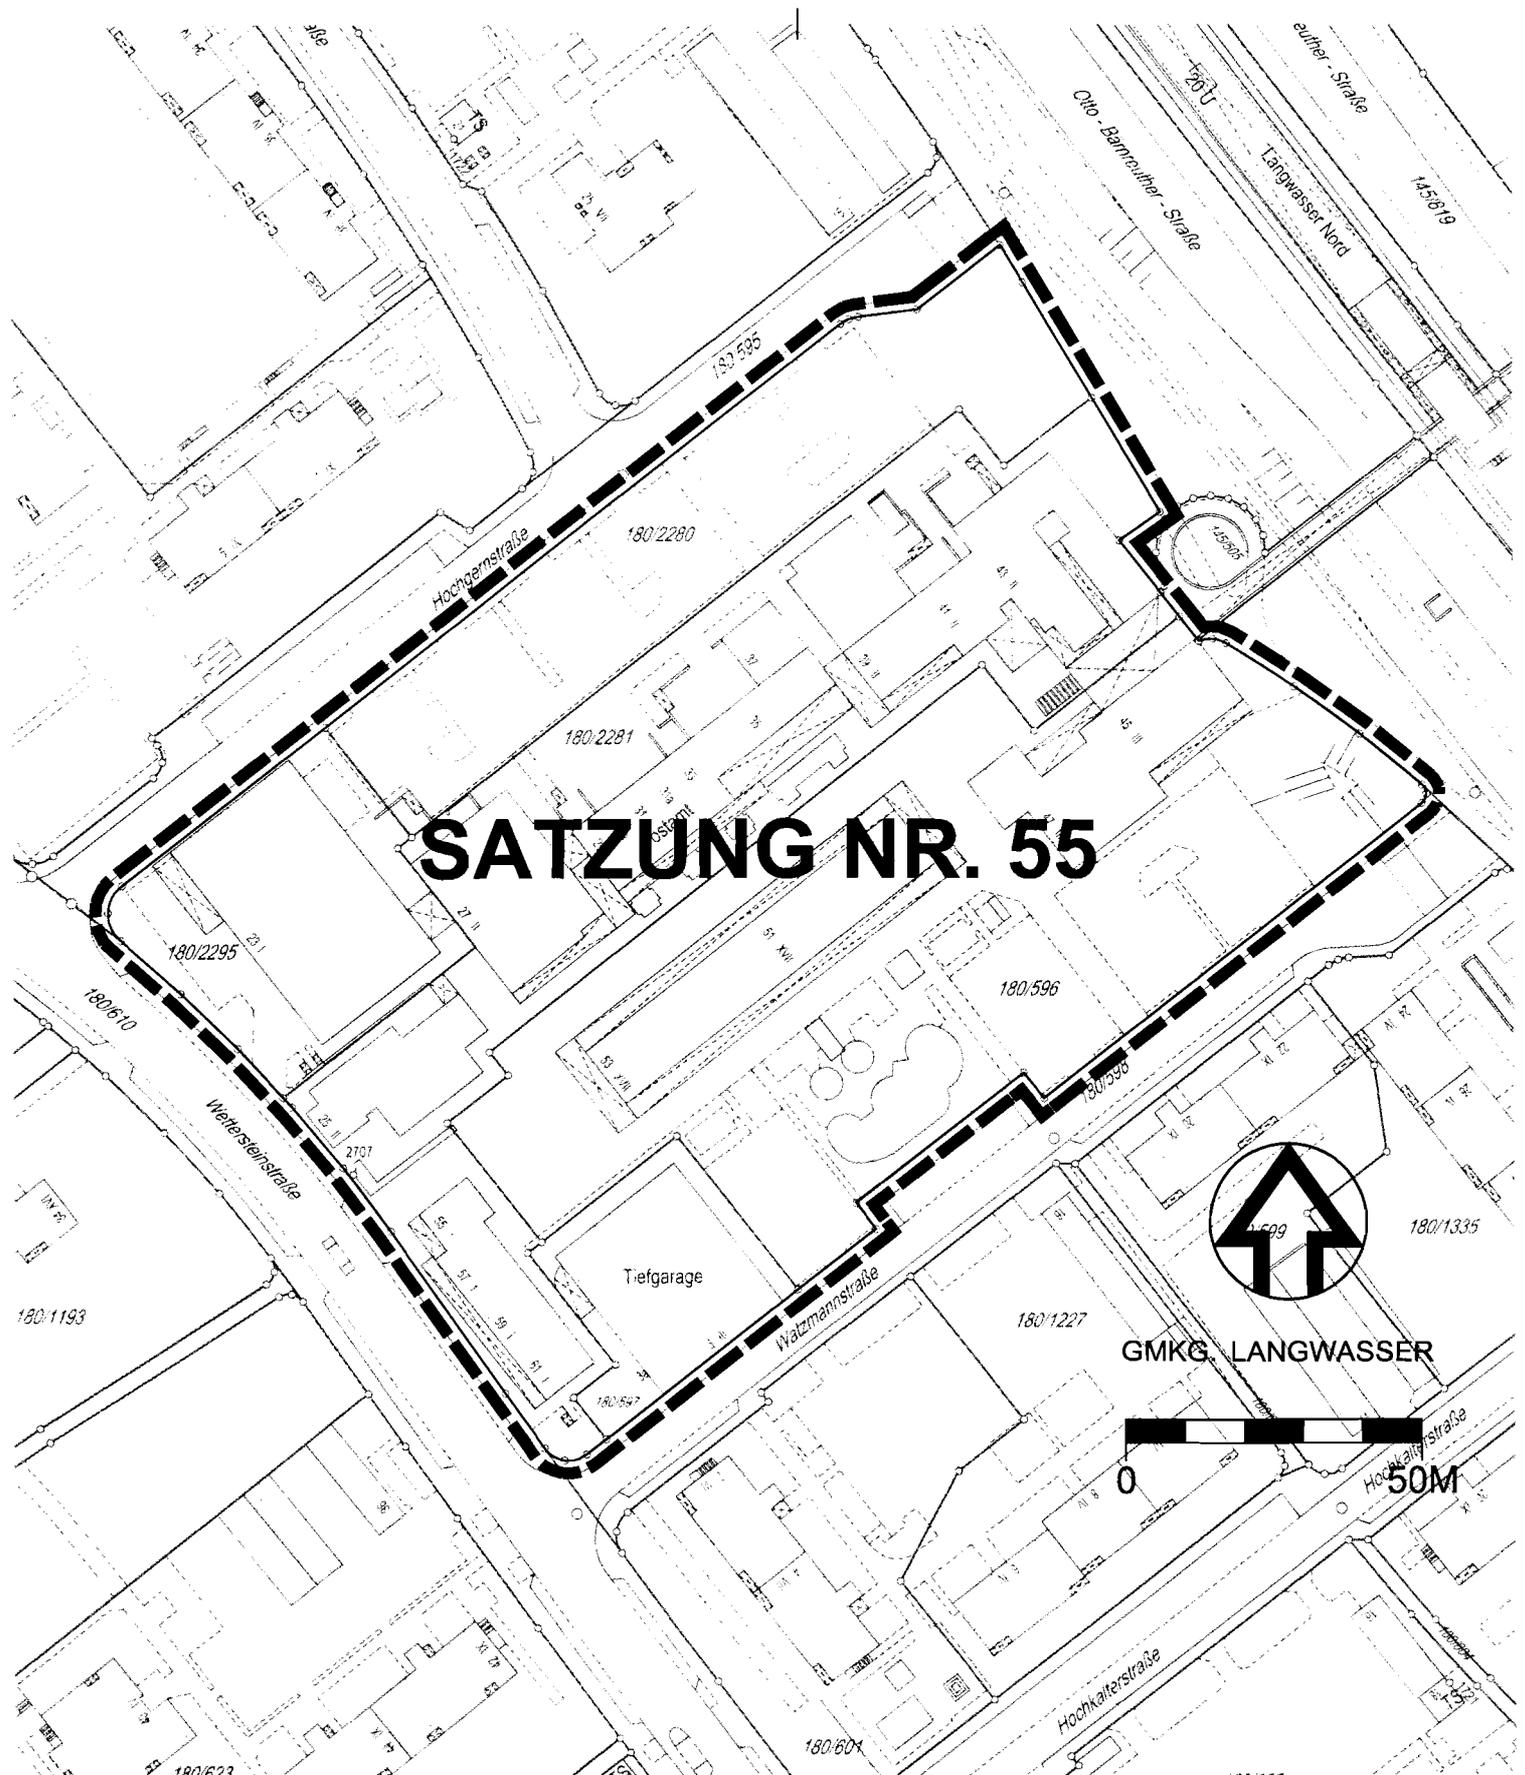

SATZUNG NR. 55



GMKG LANGWASSER



STADTPLANUNGSAMT
DATUM: 25.09.2008

ZEICHENERKLÄRUNG FÜR FESTSETZUNGEN

■■■■■ Grenze des räumlichen Geltungsbereiches der Satzung