


# ÜBERSICHTSPLAN ZUM BEBAUUNGSPLAN NR. 4302 " LANGWASSER - T "

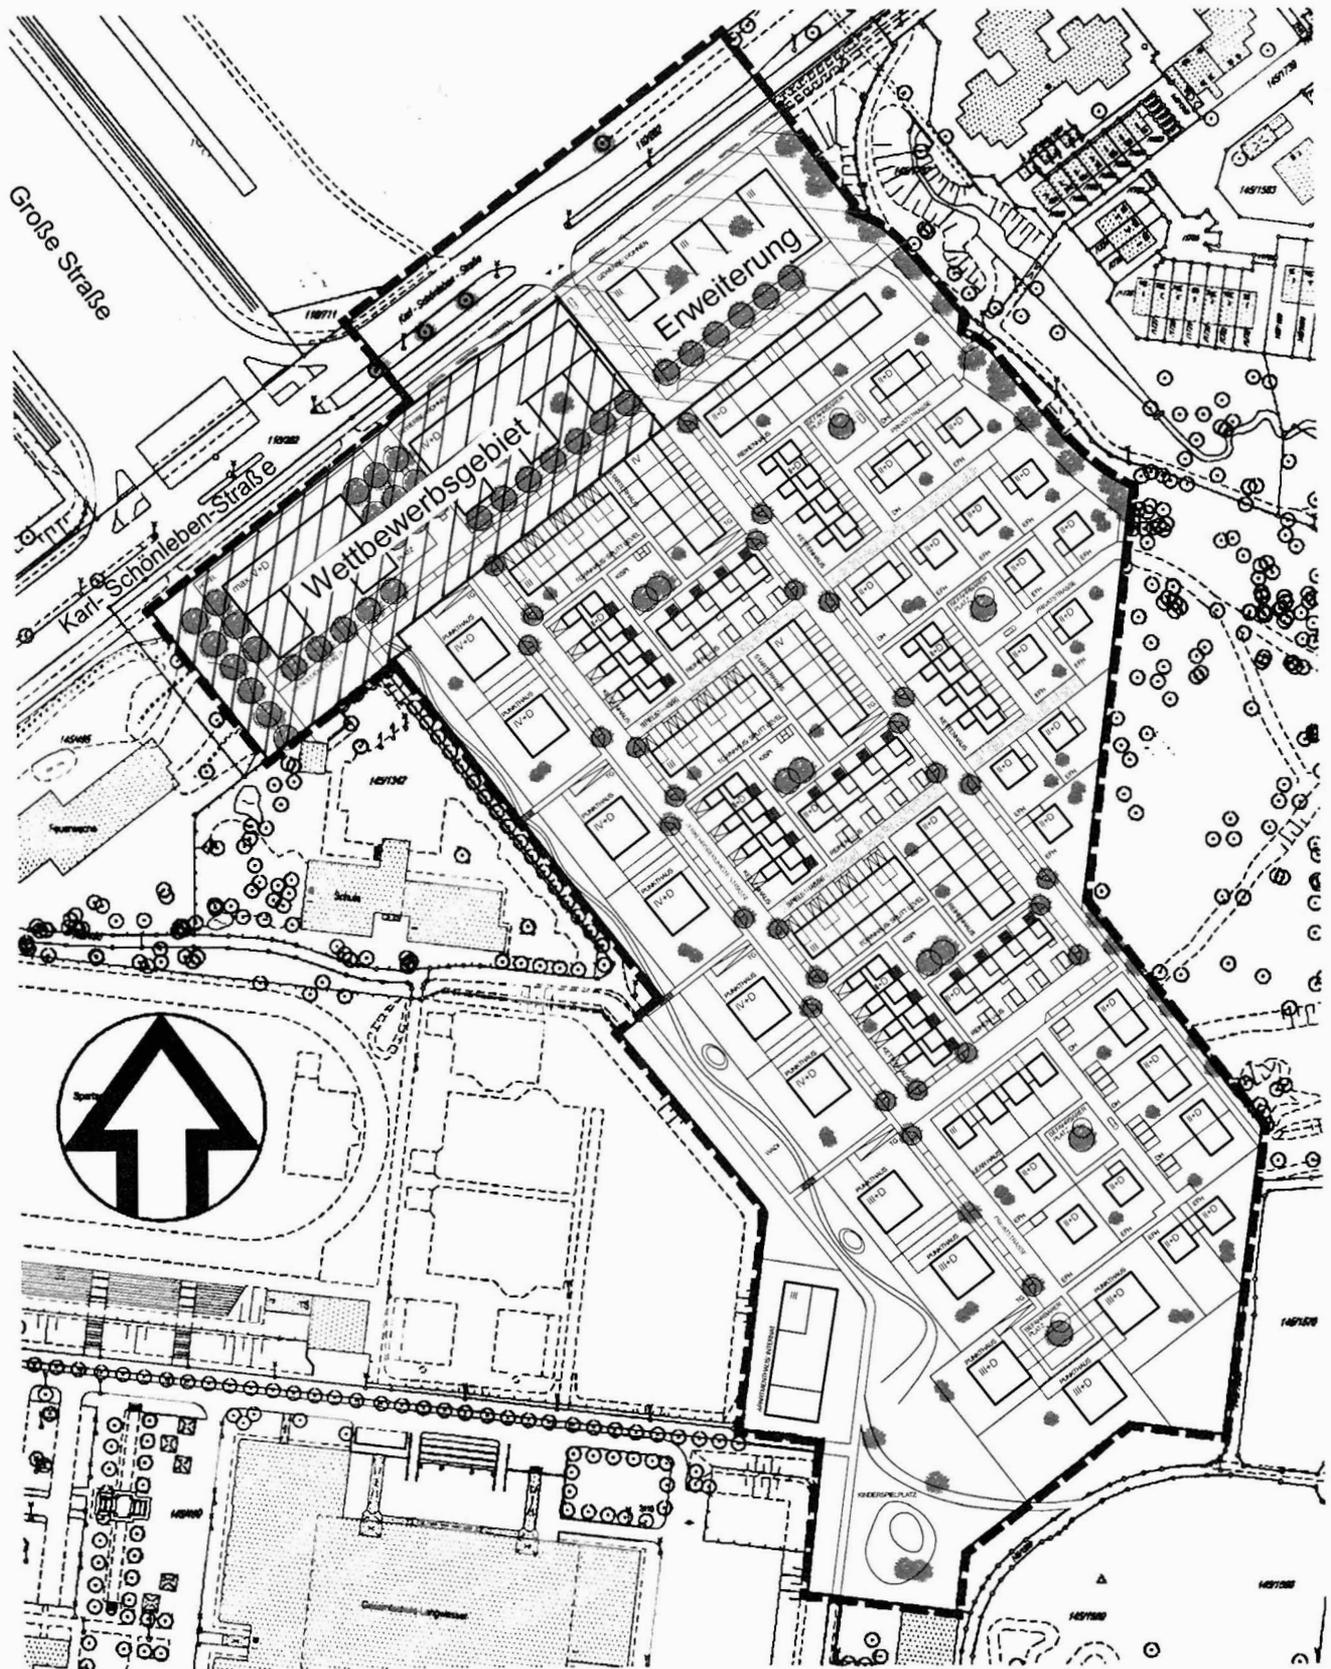

**Grenze des räumlichen Geltungsbereiches**  
**Rahmenplan Stadtplanungsamt, Plan Nr. 3S -12 - 06/A vom 10.01.2007**


**Löser+Körner+Partner**  
 Architekten+Ingenieure GbR  
 Ostendstraße 181  
 90482 Nürnberg  
 Telefon 0911/9544-0  
 Telefax 0911/9544-111