


Übersichtsplan

Vorhabenbezogener Bebauungsplan Nr. 4554 für ein Teilgebiet südlich der Herriedener Straße und nördlich der Ansbacher Straße

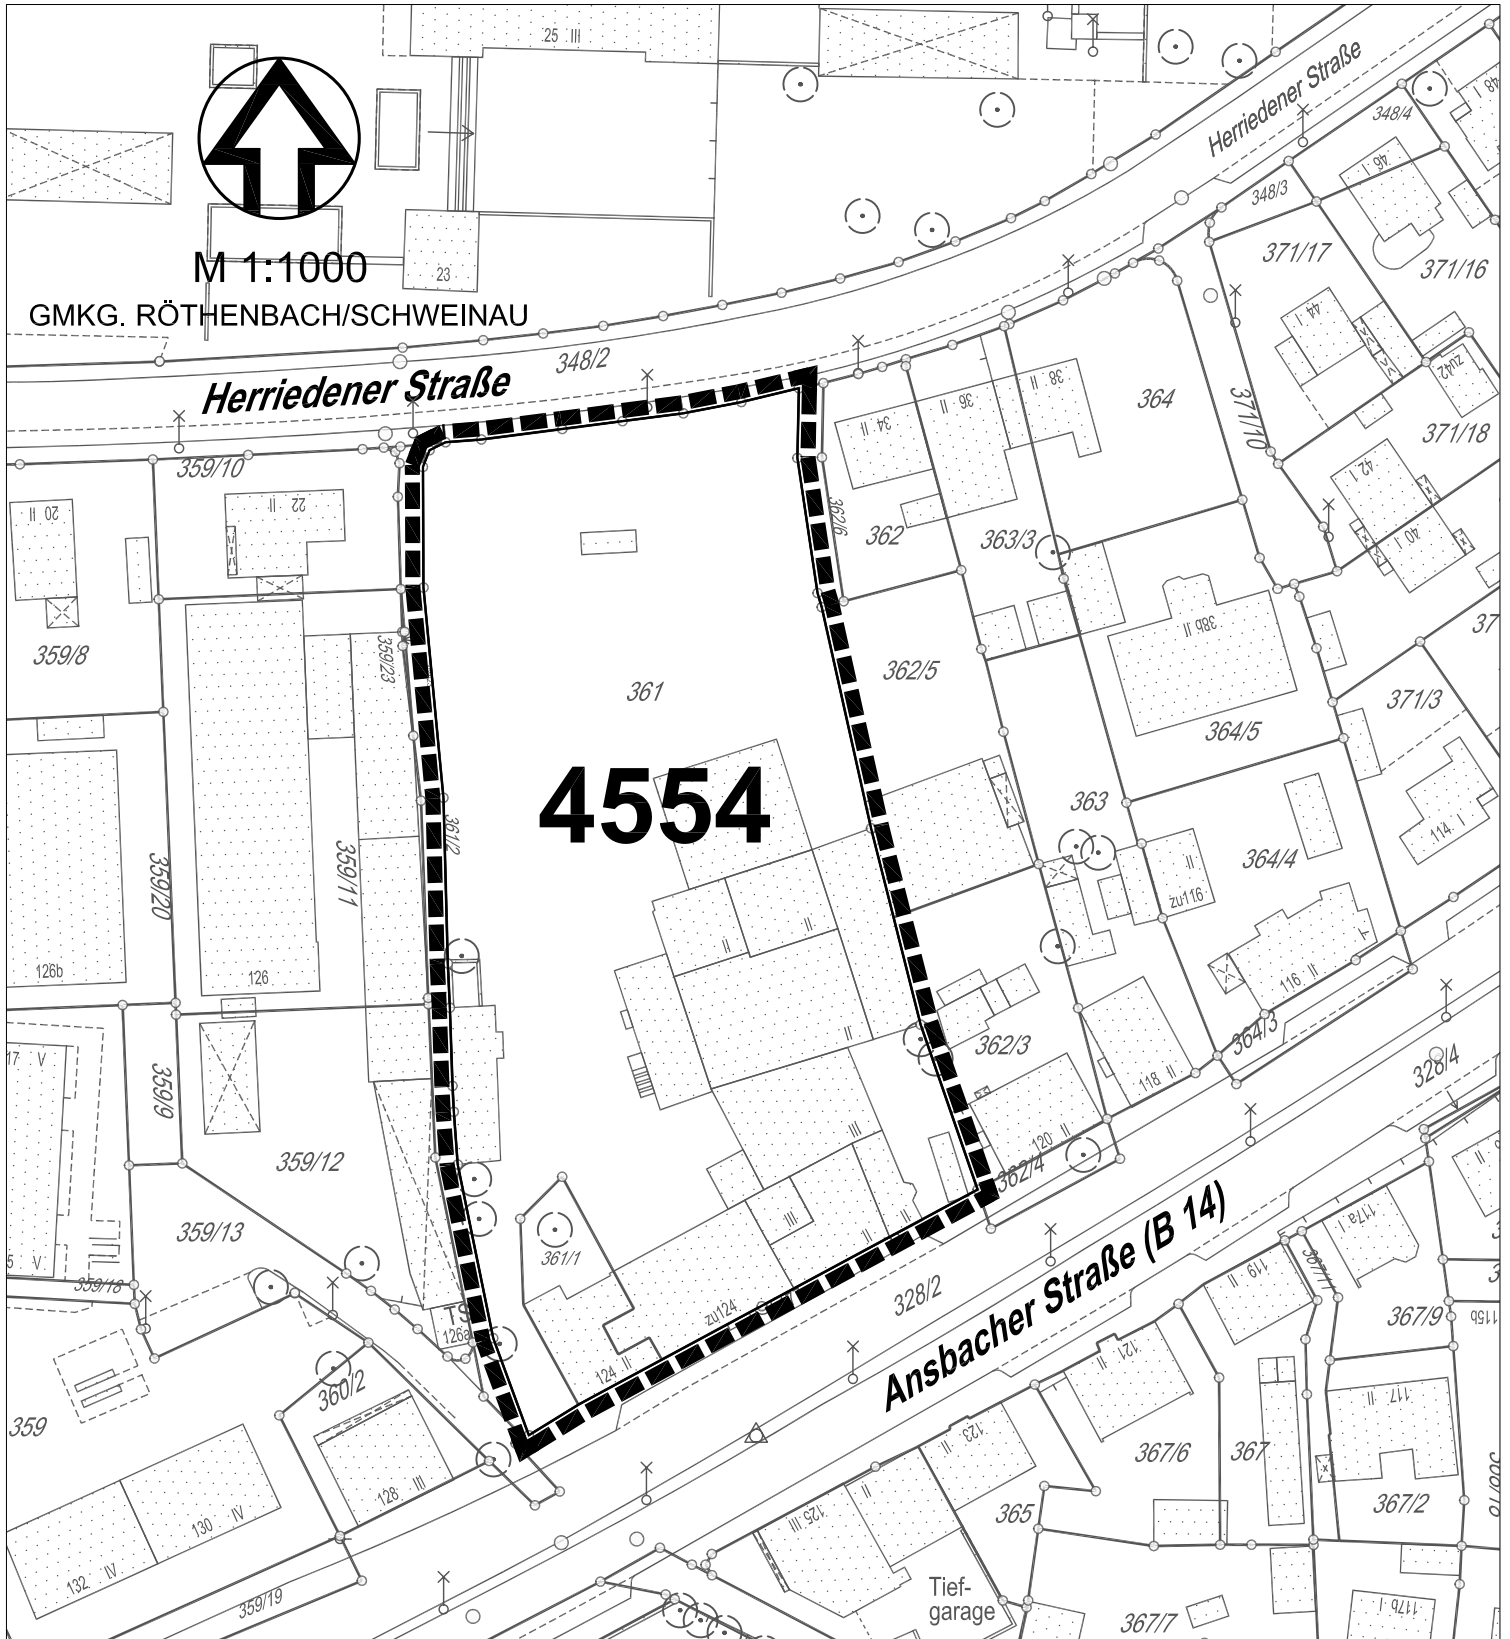

Grenze des räumlichen Geltungsbereiches

