



**RAHMENPLAN  
ZUM BEBAUUNGSPLANVERFAHREN NR. 4583  
auf der Grundlage des Entwurfs  
Arch. Chrupala und Endres**

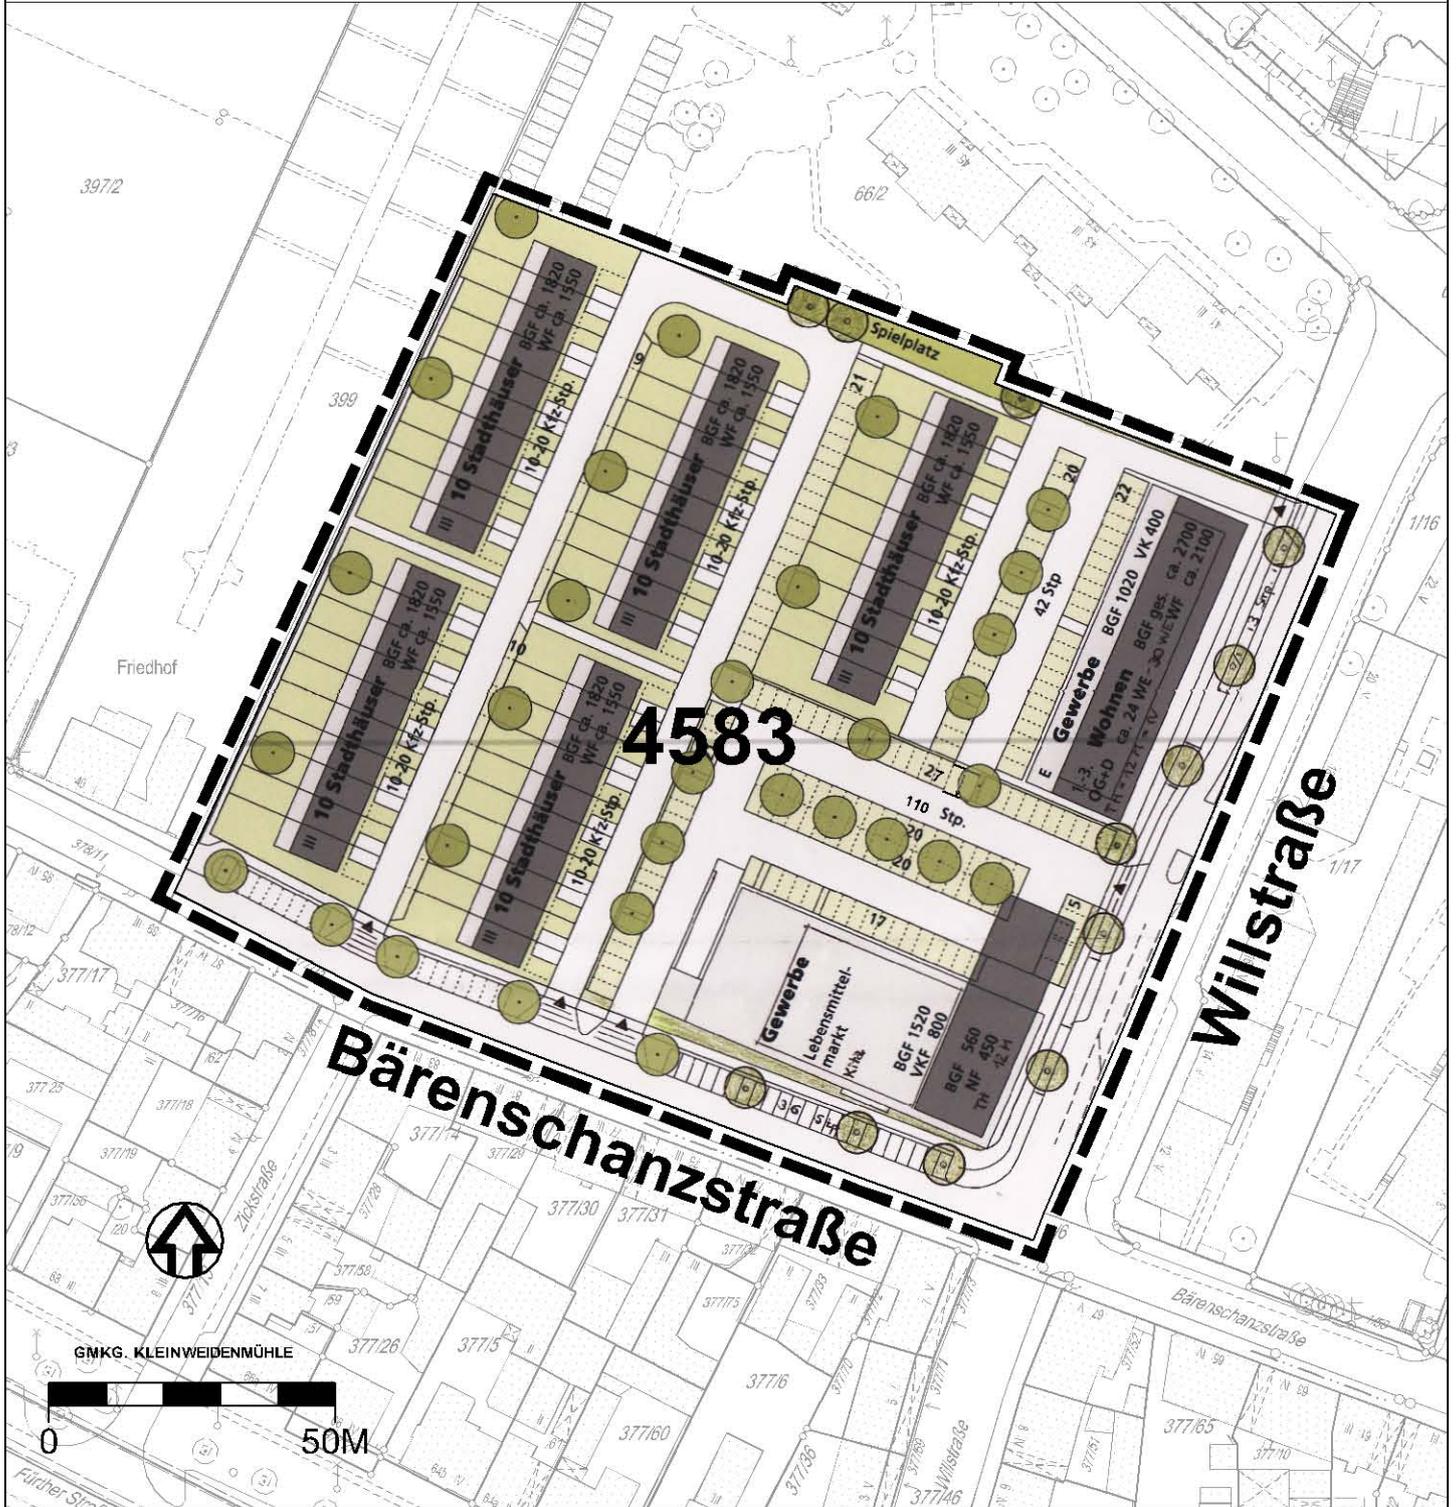

**4583**



— Grenze des räumlichen Geltungsbereiches

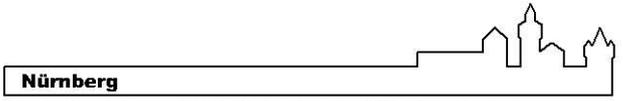

**Nürnberg**  
STADTPLANUNGSAMT NÜRNBERG  
STÄDTEBAULICHE PLANUNG NORD  
PLAN-NR. 3N-1-03/2008