


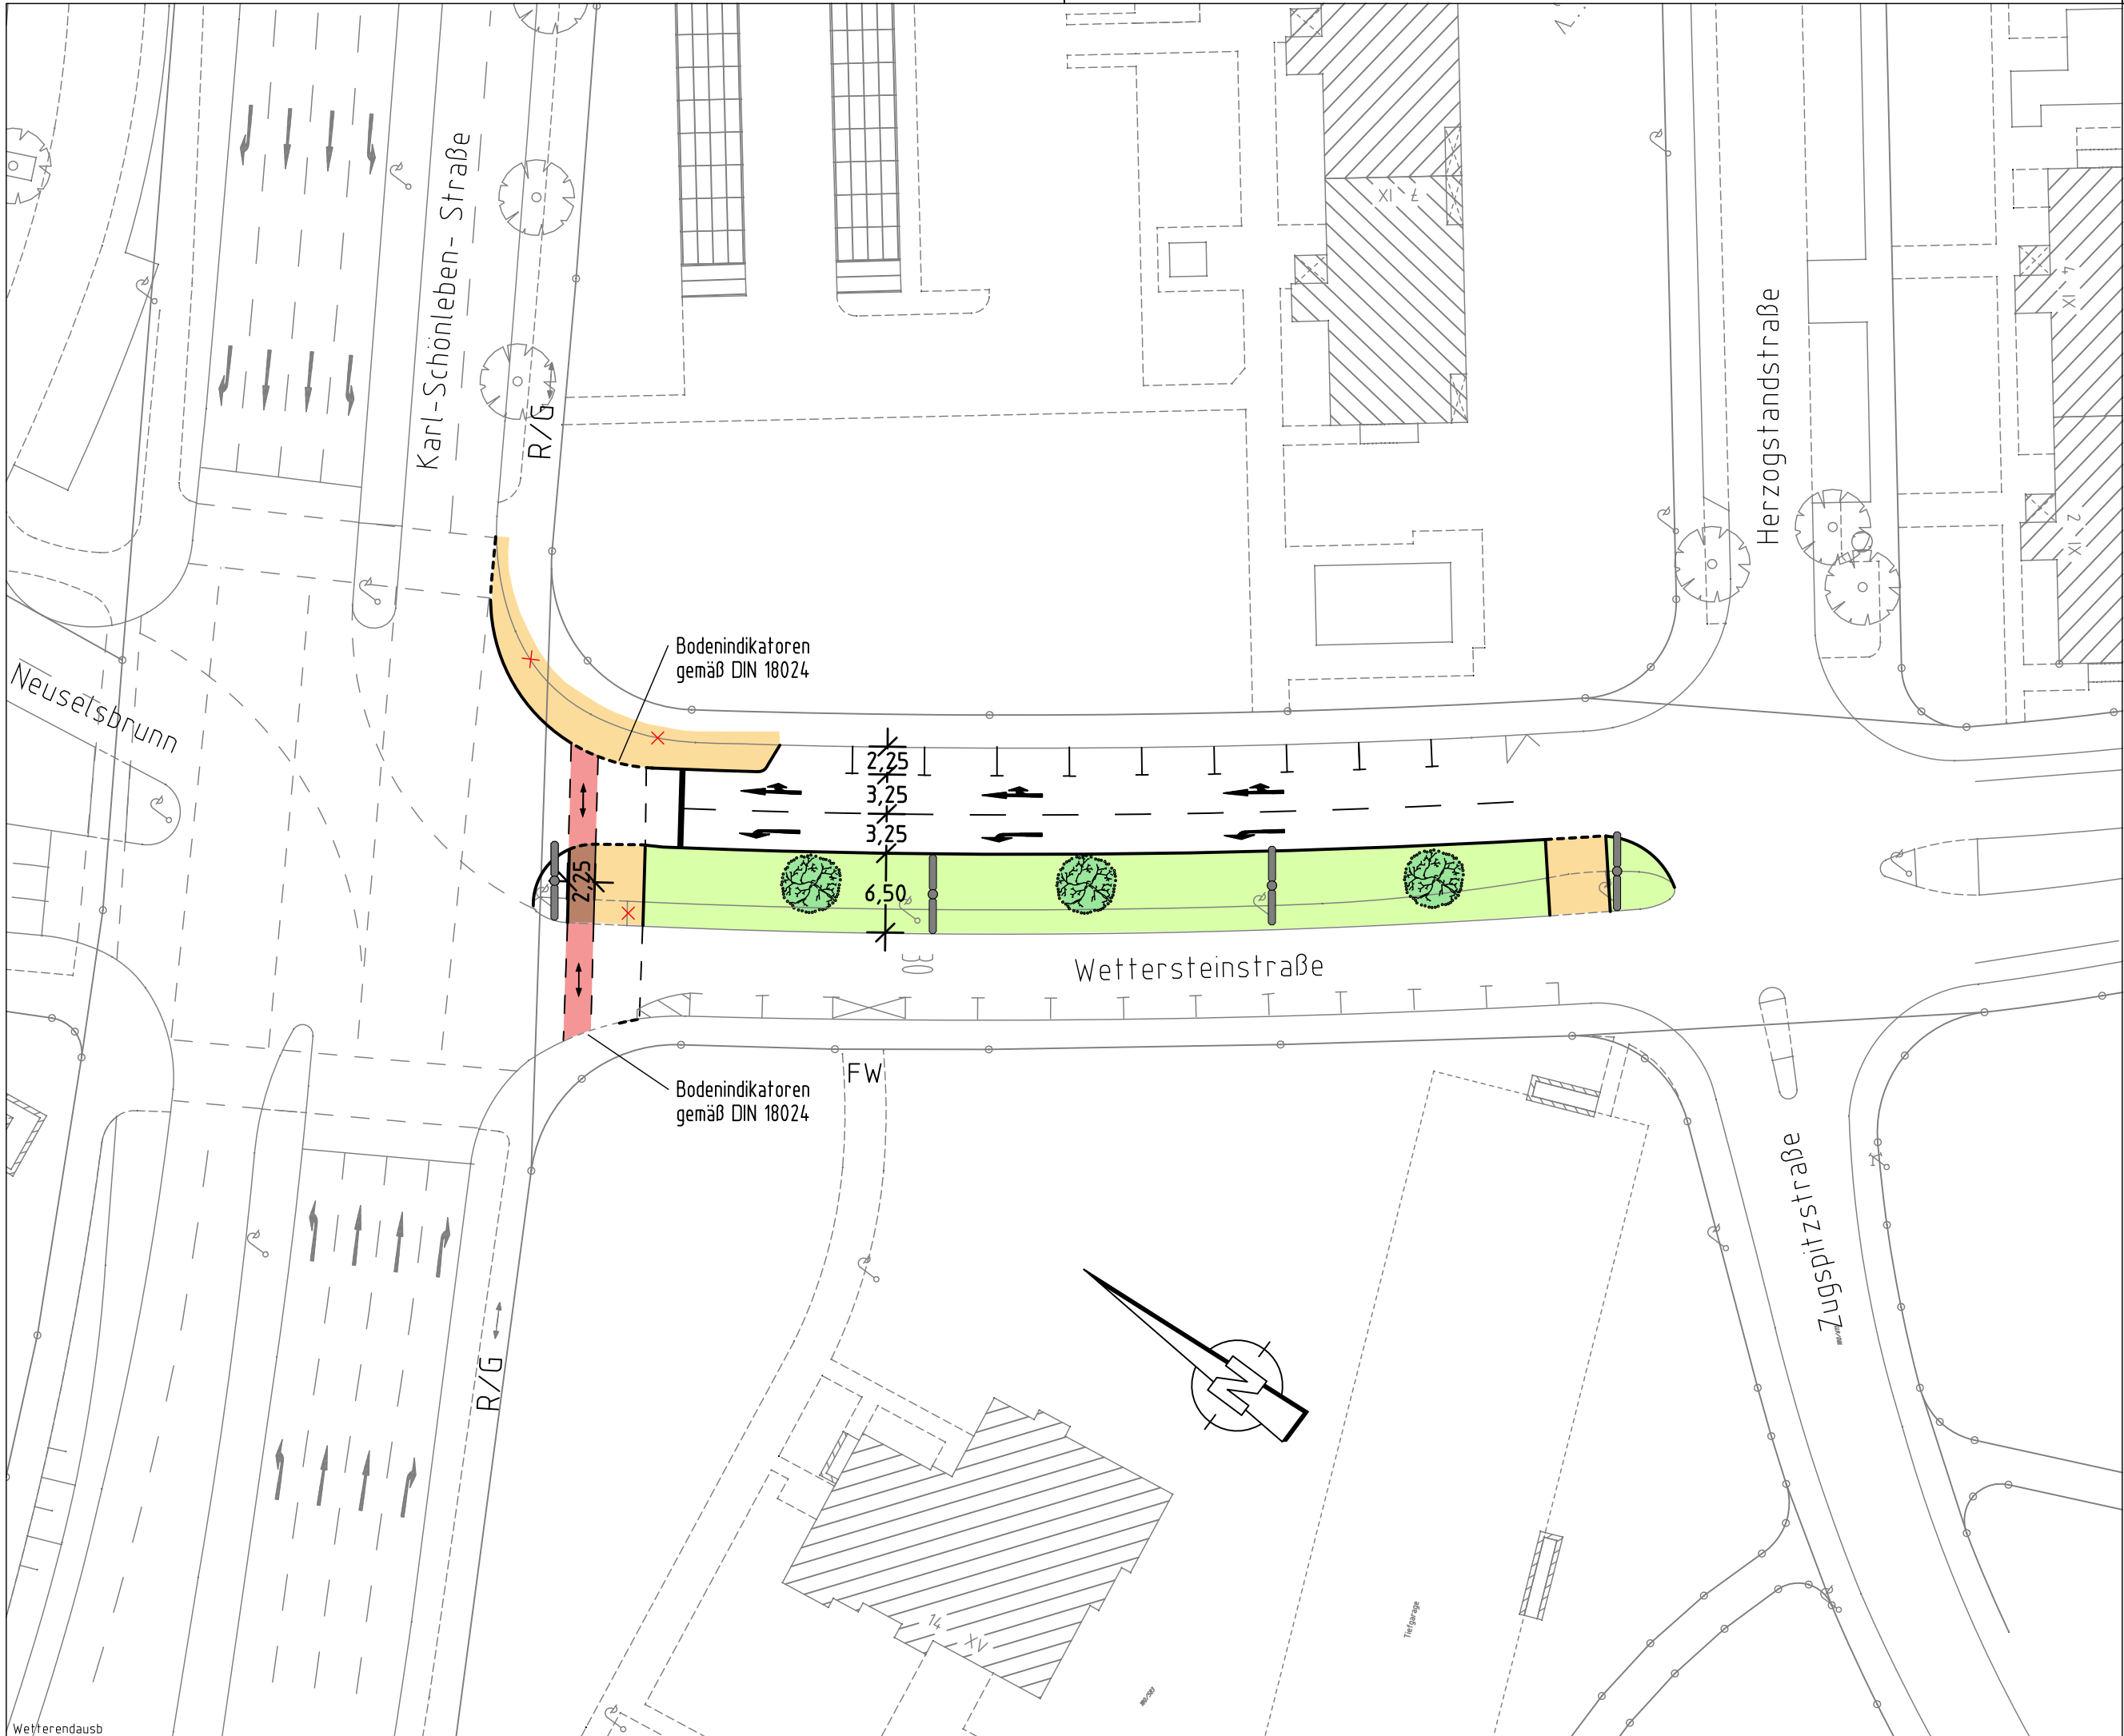

Zeichenerklärung:

Planung

- Hochbord

- - -

Hochbord abgesenkt

vorh. Baum

gepl. Baum

Einfahrt/Ausfahrt

Beleuchtung (Stahl-/Betonmast)

neue Maststandorte
- Gehwegfläche
- Grünfläche
- Bordsteinradweg
- rot einfärben

Bestandsaufnahme

- Katasterpunkt
- Grenzstein
- Absteckpunkt
- Vermessungspunkt
- Schieber
- Unterflurhydrant
- Oberflurhydrant
- Pegel
- Bohrloch
- Kabelschacht
- Telefonzelle
- Uhr
- Schallkasten
- Fahrkartenautomat
- Briefkasten
- Automat
- Kabelstein
- Mast
- Fahnenmast
- Lampe
- Gassäule
- Schild, Wegweiser
- Litfaßsäule
- Brunnen
- Ampel
- Lichtschacht
- Haltestelle
- Schildkroete, Leuchtpfeil
- Gully
- Kanalschacht
- ACO - Rinne
- Eingang
- Einfahrt
- Steigungspfeil
- Fließrichtung
- Zaun
- Mauer
- Stützmauer
- best. Gebäude
- Baum
- Wiese
- Wald
- Gartenland
- Unland
- Friedhof

Projekt <9014 WETTERSTEIN> Zeichnung Wetterendausbau.PLT vom 10.12.08

Nürnberg

VERKEHRSPLANUNGSAMT NÜRNBERG

STRASSENPLANUNG			Wettersteinstr.	
ABTEILUNGSLEITUNG		gez. Wunder	zwischen Karl-Schönenleben-Straße	
BEARBEITUNG		Dufek (4933)	und Herzogstandstraße	
		Besold (4936)	Bauabschnitt 2/ Endausbau	
ÄNDERUNGEN			Lageplan	
DATUM	BEARBEITUNG	OBJEKT	M = 1 : 500	NR. 2.970.2.3
18.09.08	Uepping	Instruktionserg.	NÜRNBERG, AM 04.07.2008	
12.11.08	Uepping	Bodenindikatoren		
			gez. Jülich	
			AMTSLEITER	