Schilderbrücke im Bereich v.Hs.Nr.12 (Bestand)

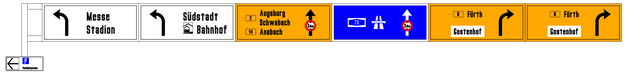

Schilderbrücke im Bereich Spittlertorzwinger (Bestand)

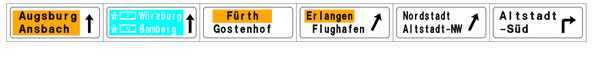

Schilderbrücke im Bereich v.Hs.Nr.2 (Bestand)

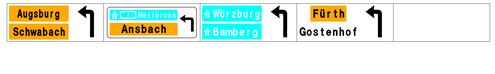

Schilderbrücke im Bereich v.Spittlertorg. (Bestand)

Schilderbrücke im Bereich v.Hs.Nr.12 (nach Deckensanierung)

1

Schilderbrücke im Bereich Spittlertorzwinger (nach Deckensanierung)

2

Schilderbrücke im Bereich v.Hs.Nr.2 (nach Deckensanierung)

3

Schilderbrücke im Bereich v.Spittlertorgraben (nach Deckensanierung)

4

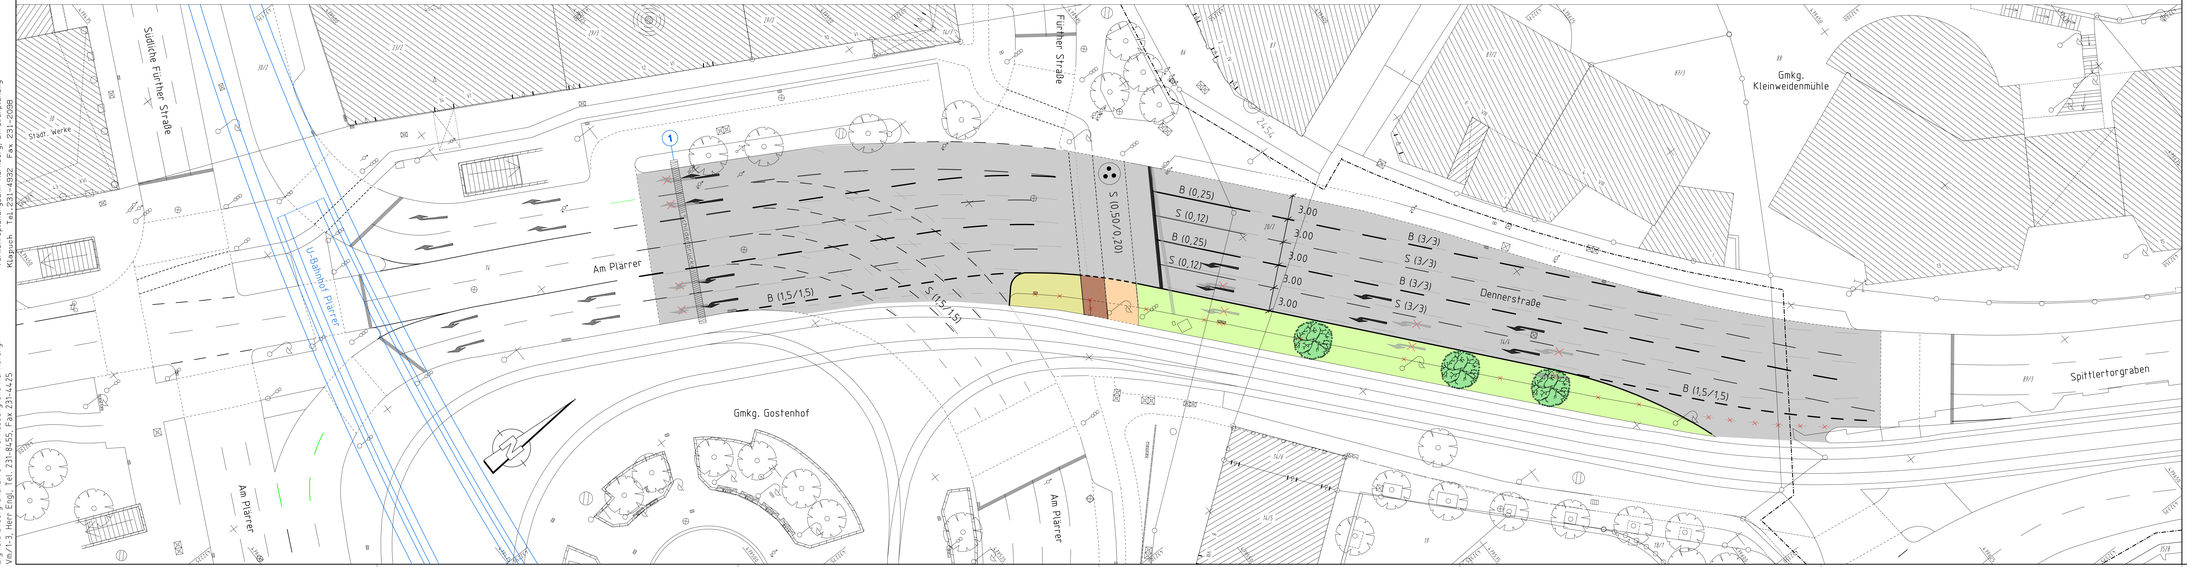

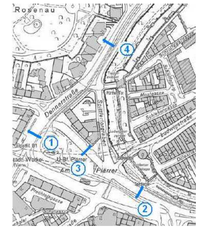

Zeichenerklärung:

Planung

- Hochbord
- Hochbord abgesenkt
- vorh. Baum
- gepl. Baum
- Einfahrt/Ausfahrt
- Beleuchtung (Stahl-/Betonmast)
- erf. Abbruch
- VAG Wartehalle
- Stützmauer
- neue Maststandorte
- Fahrbahnfläche
- Gehwegfläche
- Bordsteinradweg
- Radstreifen/ÖPNV-Spur
- Radwegfurt eingefärbt
- Parkstandsfläche
- sonstige Pflasterfl.
- Grünfläche
- Überfahrt-Gehweg
- Blindenausstattung

Bestandsaufnahme

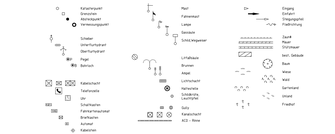

Nürnberg

VERKEHRSPLANUNGSAMT NÜRNBERG

STRASSENPLANUNG		AM PLÄRRER/ DENNERSTRASSE	
ABTEILUNGSLEITUNG	gez. Wunder	Ummarkierung nach Deckensanierung	
BEARBEITUNG	Hetzel (4931)		
	Klapuch (4932)	**Markierungs -und Beschilderungsplan**	
ÄNDERUNGEN		M = 1 : 250	NR. 2.489.5.4
DATUM / BEARBEITUNG / OBJEKT		NÜRNBERG, AM 25.07.2008	
21.11.08 / Klapuch / Instruktionsorg.			
		gez. Jülich AMTSLEITER	

VPL250_v.PL1 aus Projekt: 490004_A1 vom 28.11.08

Gesamtbearbeitung der Plangrundlage in CARD/1:
Verkehrsplanungsamt Nürnberg, Straßenplanung
Klapuch Tel.: 231-4932 Fax: 231-2098

Plangrundlage: Amt für Geoinformation und Bodenordnung
Digitale Stadtgrundkarte mit Vermessung und Kartierung
Stand: 1.3. Herr Engl Tel. 231-2455, Fax 231-4425