


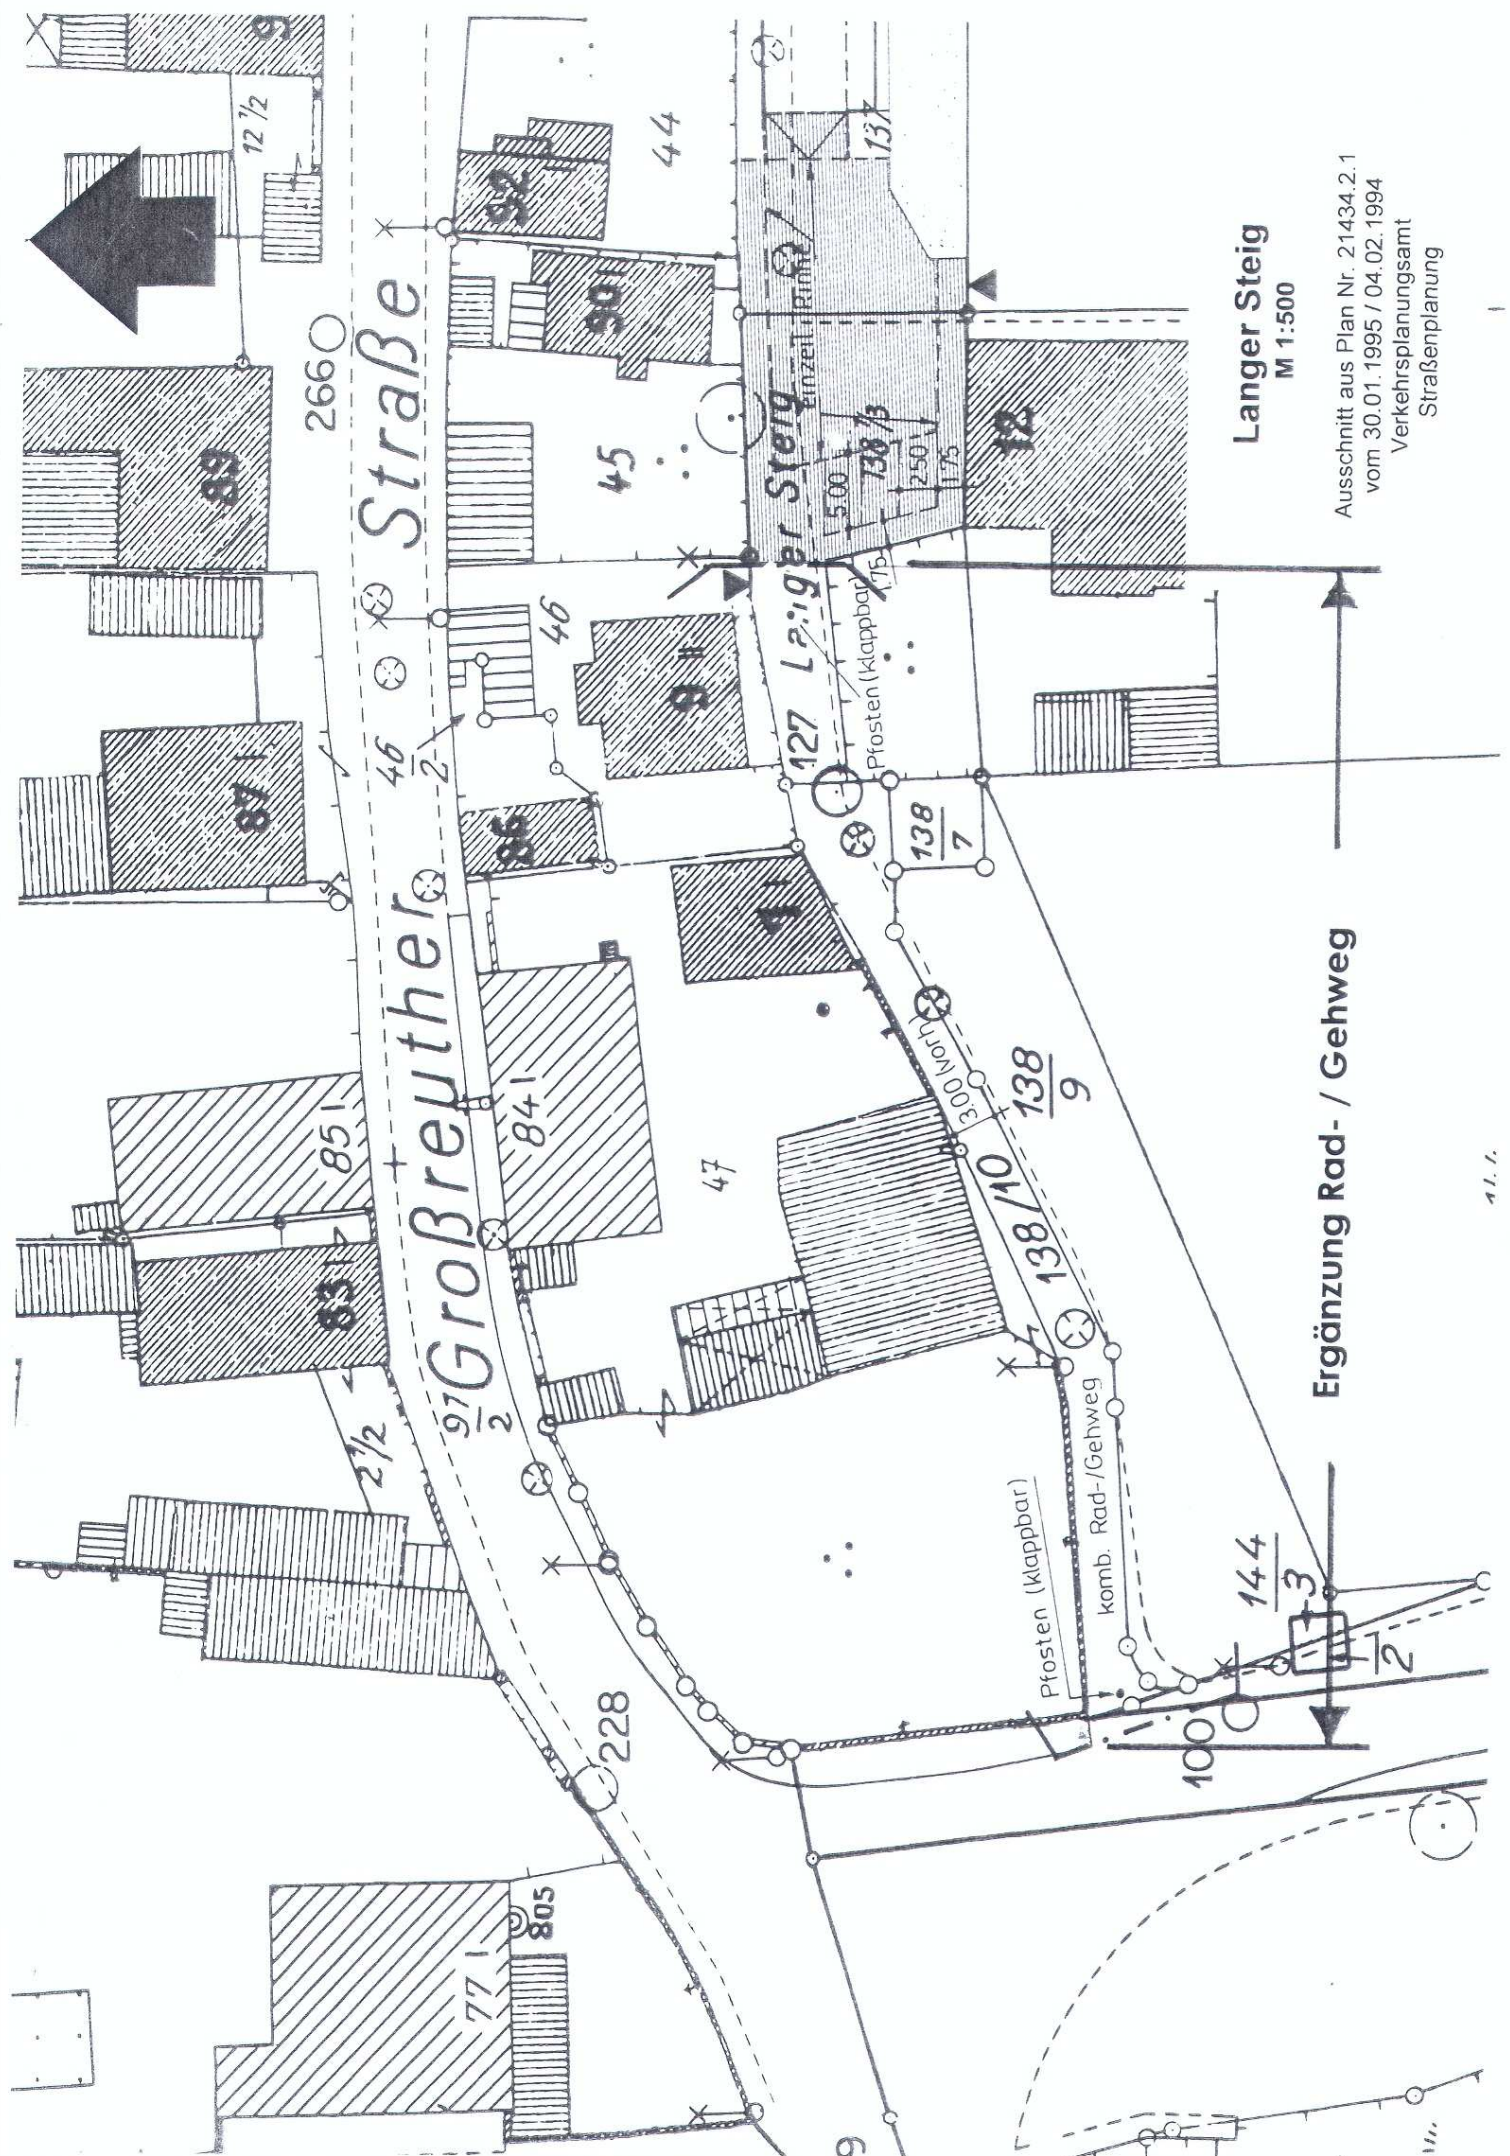

Ergänzung Rad- / Gehweg

Langer Steig
M 1:500

Ausschnitt aus Plan Nr. 21434.2.1
vom 30.01.1995 / 04.02.1994
Verkehrsplanungsamt
Straßenplanung