


ÜBERSICHTSPLAN ZUR VERÄNDERUNGSSPERRE NR. 58

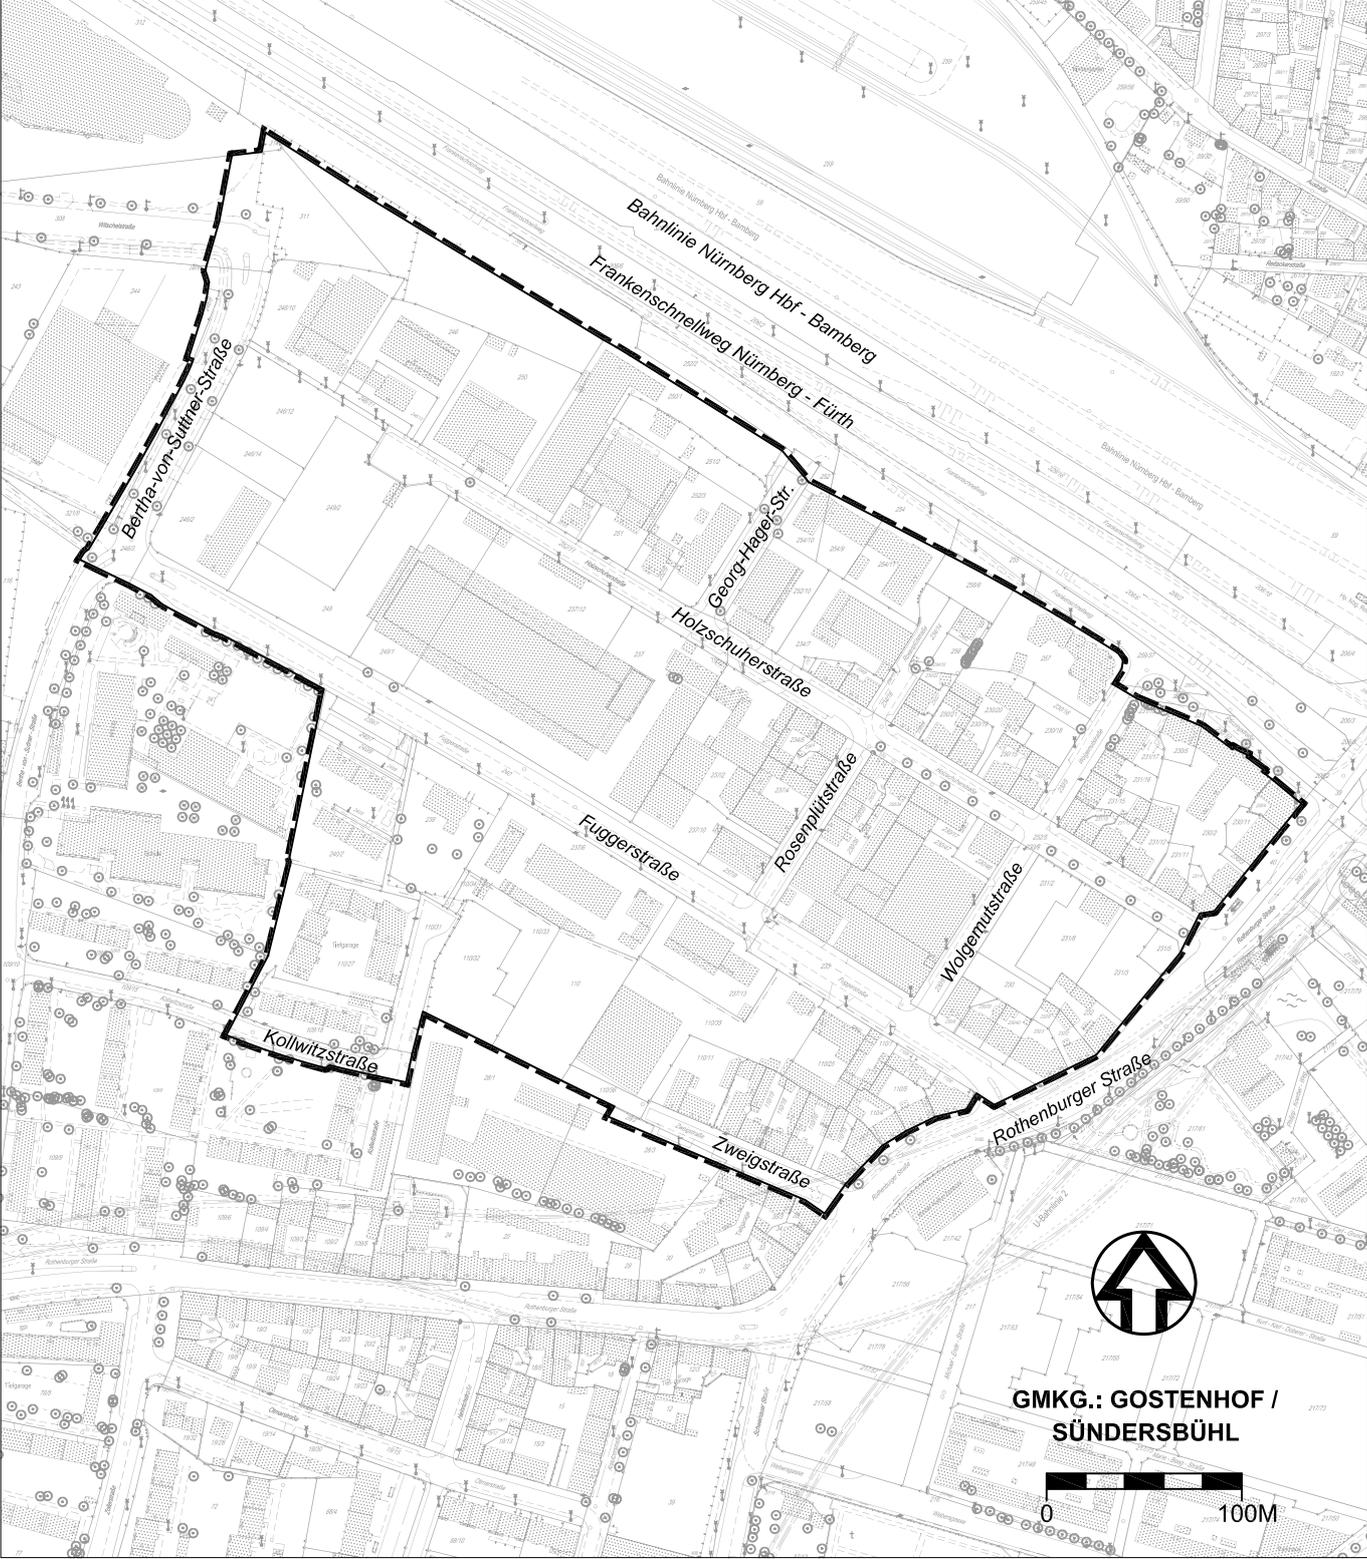

■ ■ ■ ■ ■ Grenze des räumlichen Geltungsbereiches