


# ÜBERSICHTSPLAN ZUR SATZUNG NR. 46

AUFHEBUNG DES BEBAUUNGSPLANES NR. 4409 FÜR EIN GEBIET ÖSTLICH DER BAYERNSTRASSE UND SÜDLICH DER SEUMESTRASSE (WANNER AREAL)

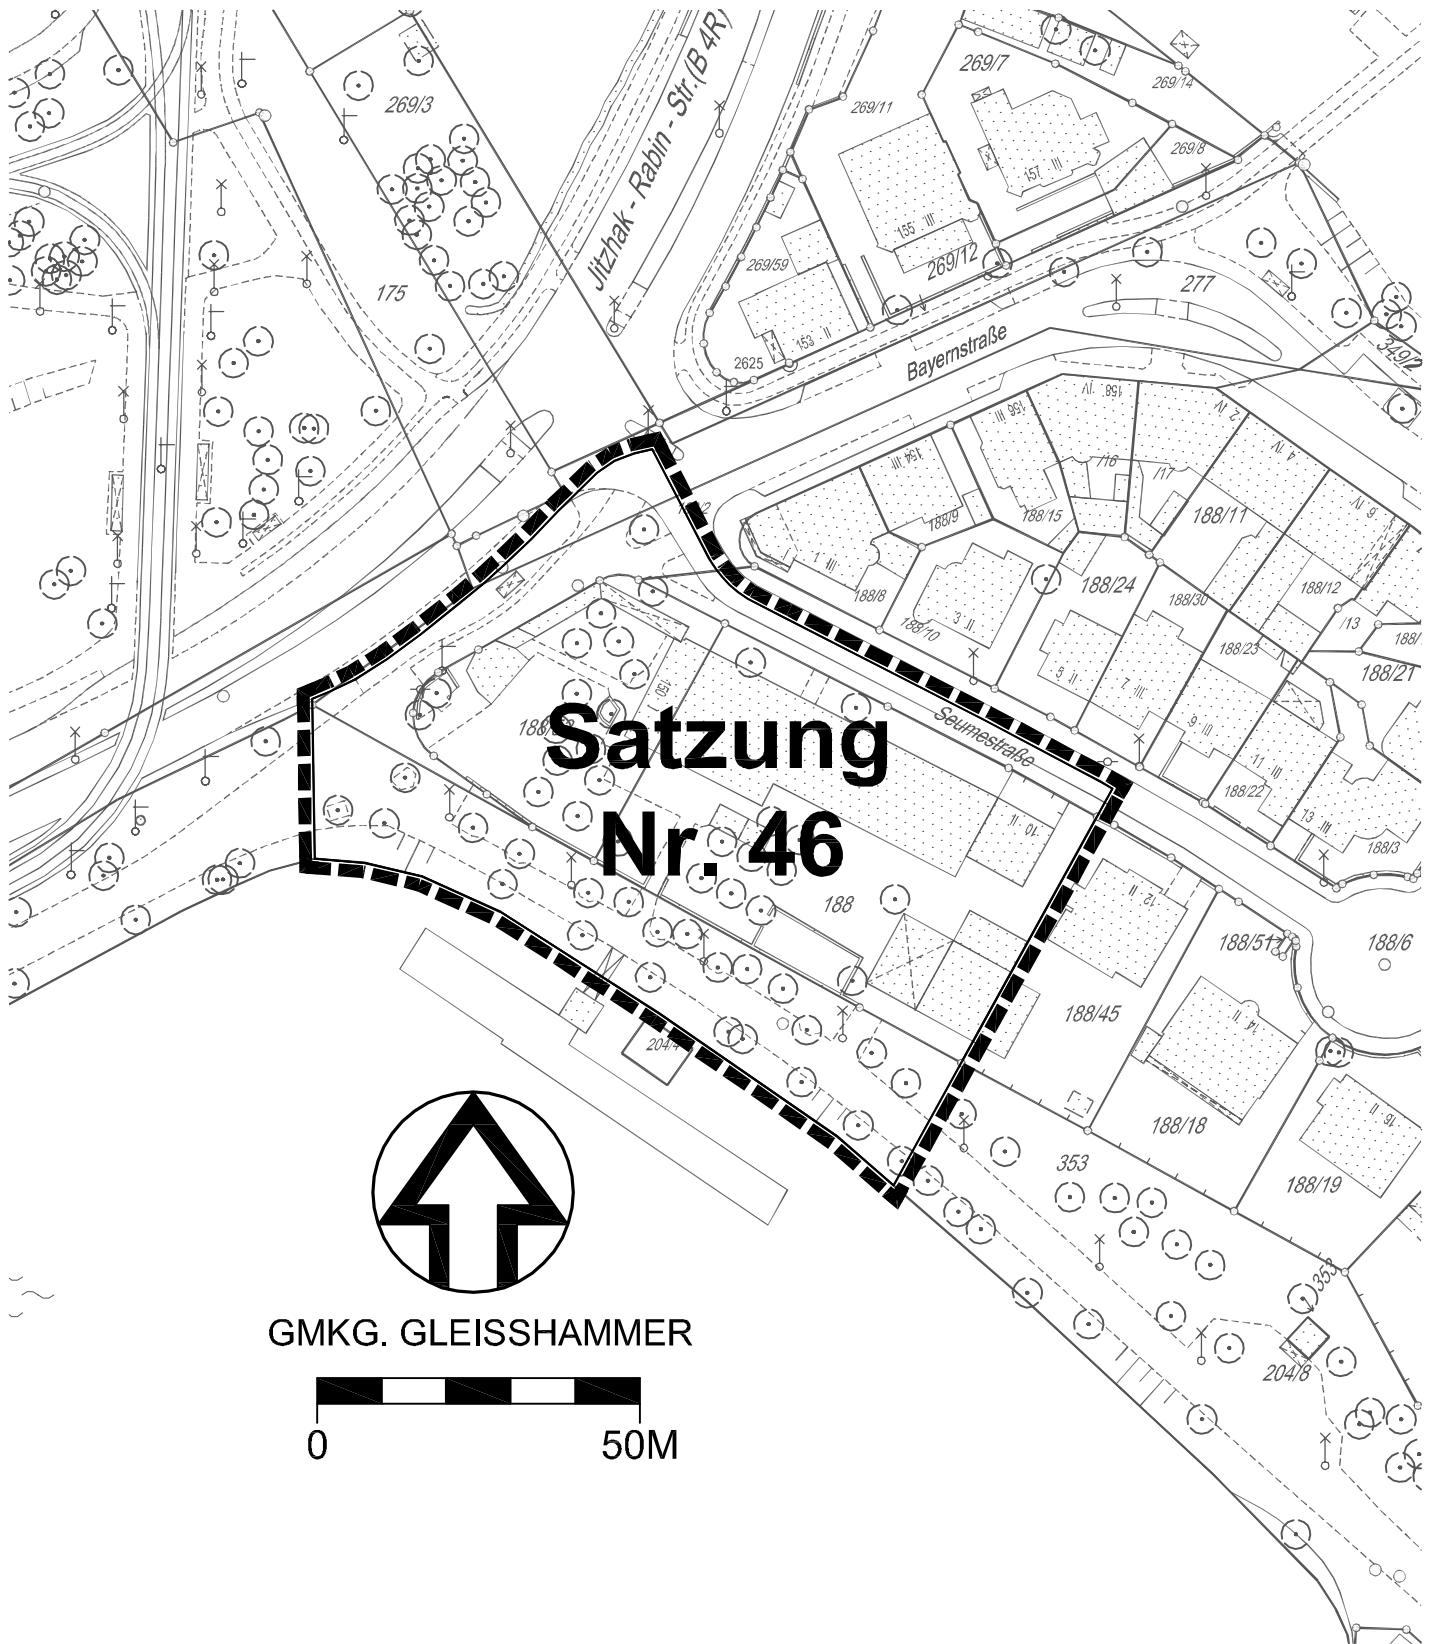

█ █ █ █ █ Grenze des räumlichen Geltungsbereiches