


# Übersichtsplan der Baumaßnahmen

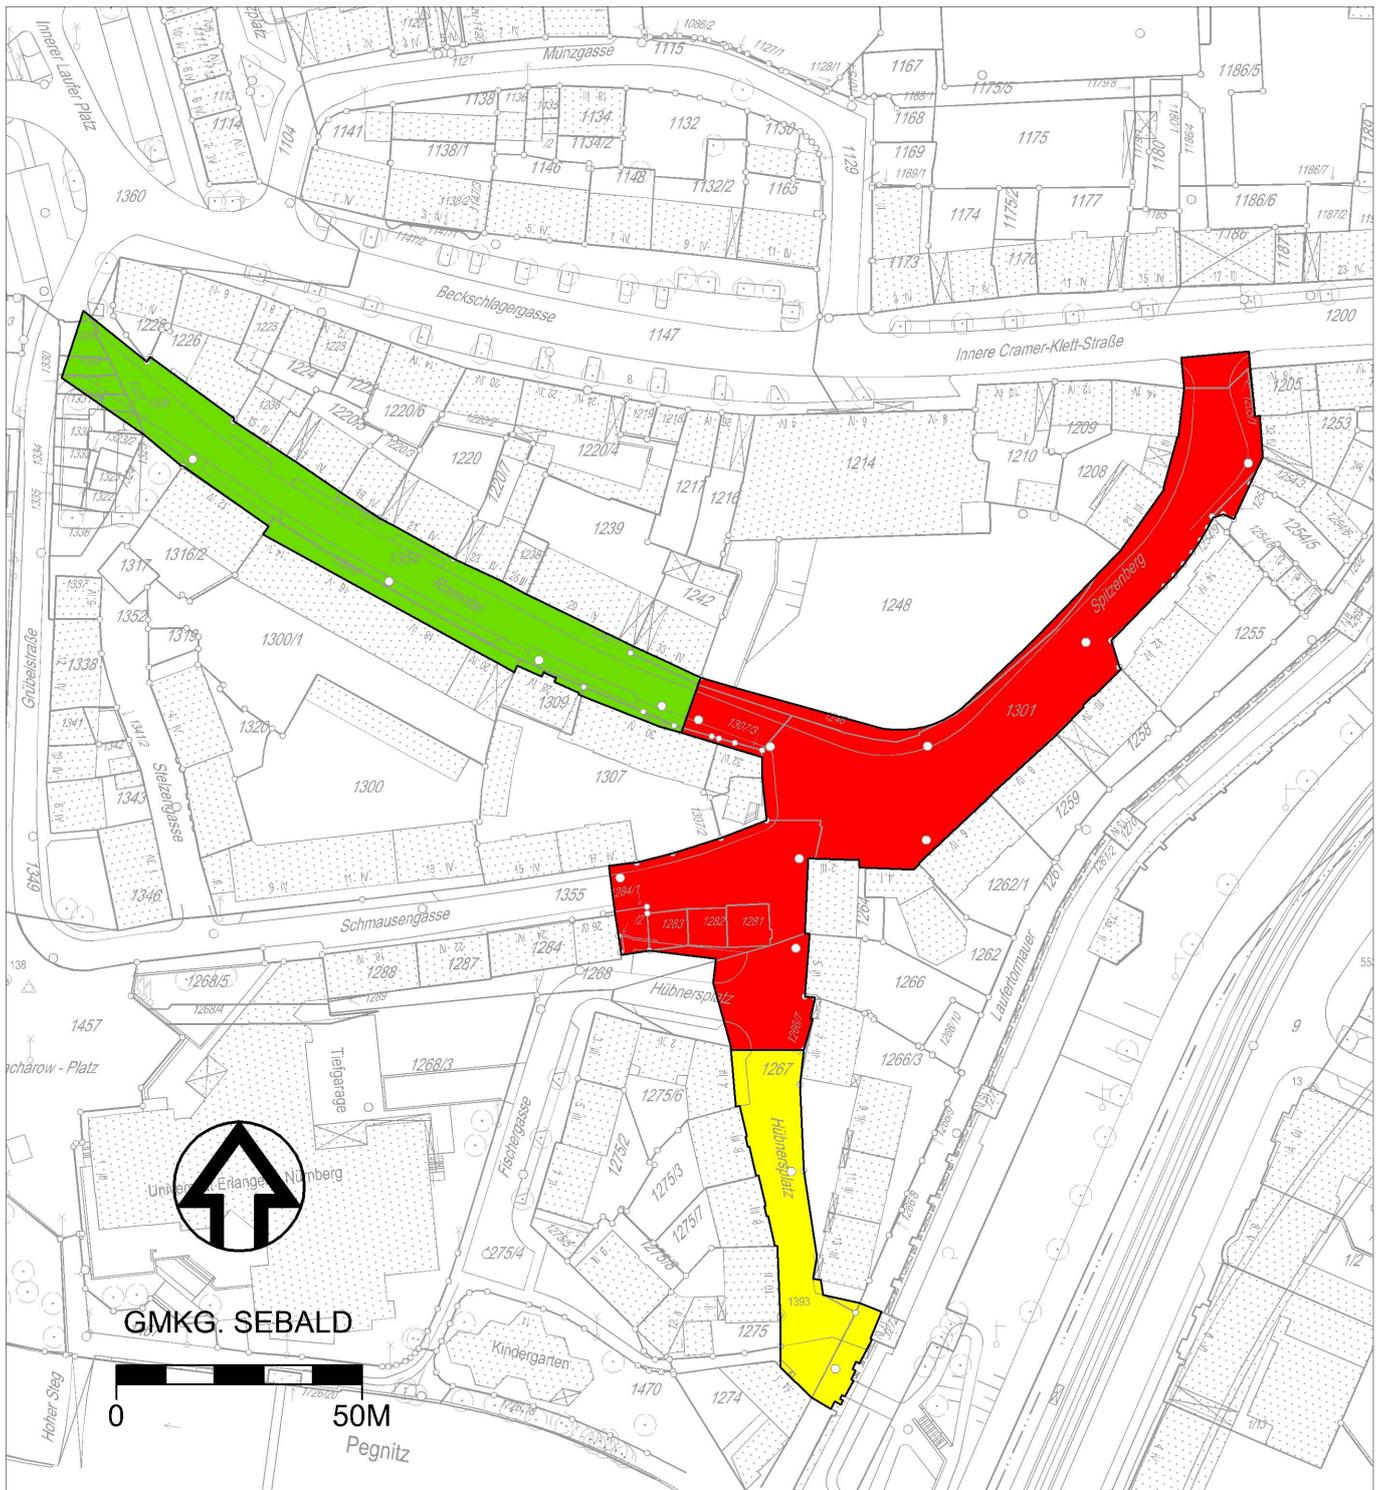

## LEGENDE

-  Spitzenberg mit Anschlüssen  
Ausbau nach Gestaltungsplan
-  Hübnersplatz bis Hübnerstor  
Bauliche Verbesserung im Bestand
-  Rosental  
Gestaltungsplan wird 2009 erarbeitet