


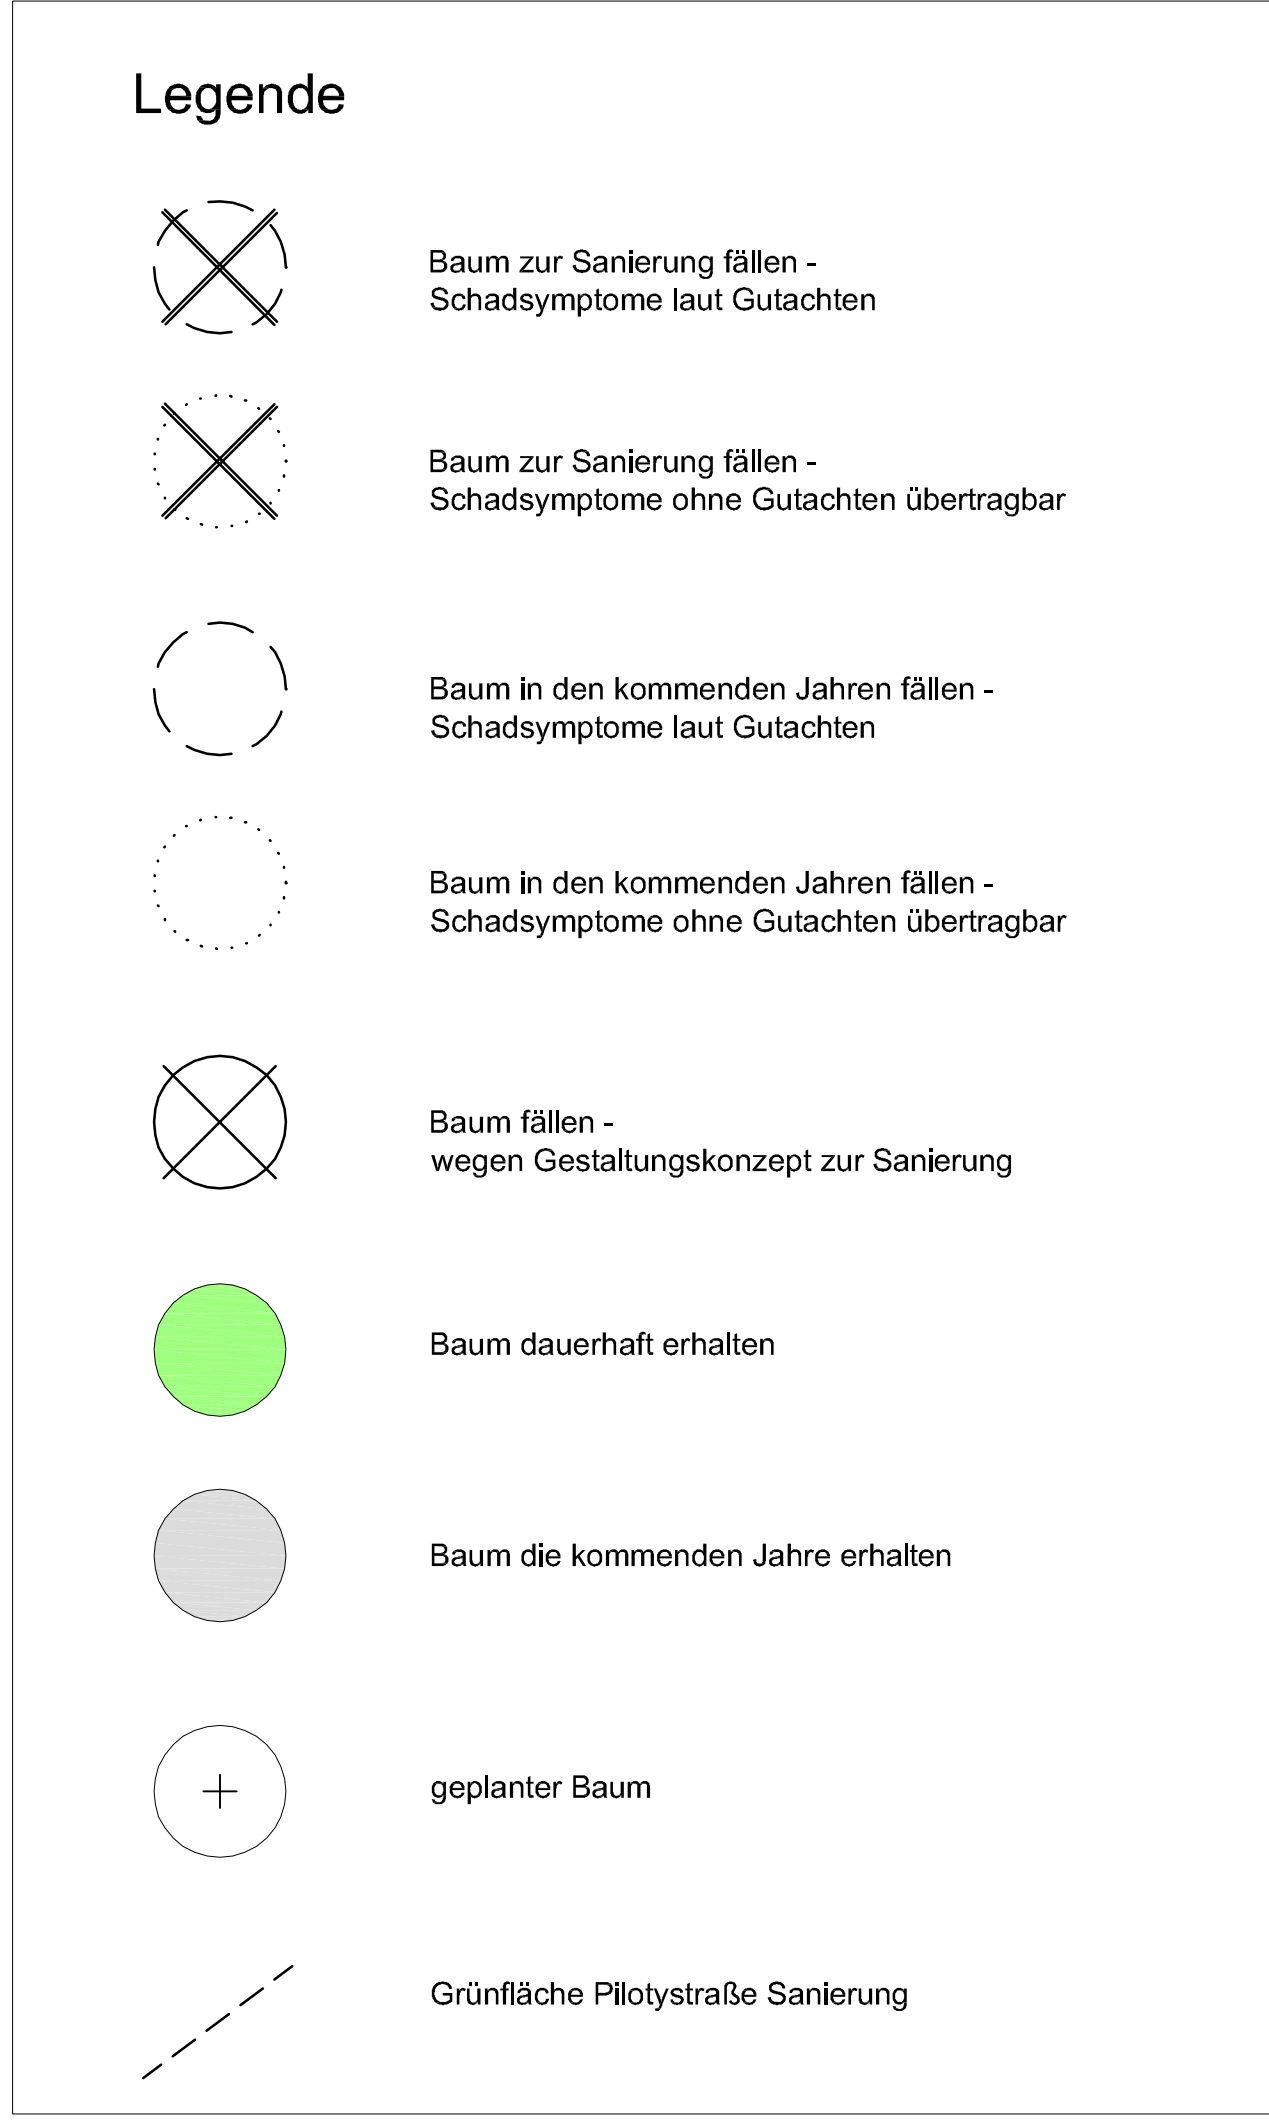

Planung:
Silvia Held Landschaftsarchitektin
Schmalwiesen 25 91781 Weißenburg Tel.+ Fax 09141-995605 silvia-held@gmx.de

Nr.	DATUM	ÄNDERUNGEN						BEARB.	ABT.-L.
GARTENBAUAMT NÜRNBERG									
Grünfläche Pilotstraße Sanierung Baumbestand - Vitalität und Maßnahmen									
KAT-BL.	63 - 13 - 23		GEMARKUNG		Gärten h.d.V.		FLUR Nr. 73, 14/13, 15, 15/1, 15/2, 16		
NAME		M 1:200			Nr.				
BEARB.				NÜRNBERG, DEN 28.11.2008					
ZEICHN.									
ABT.-L.				ABTEILUNGSLEITER					