


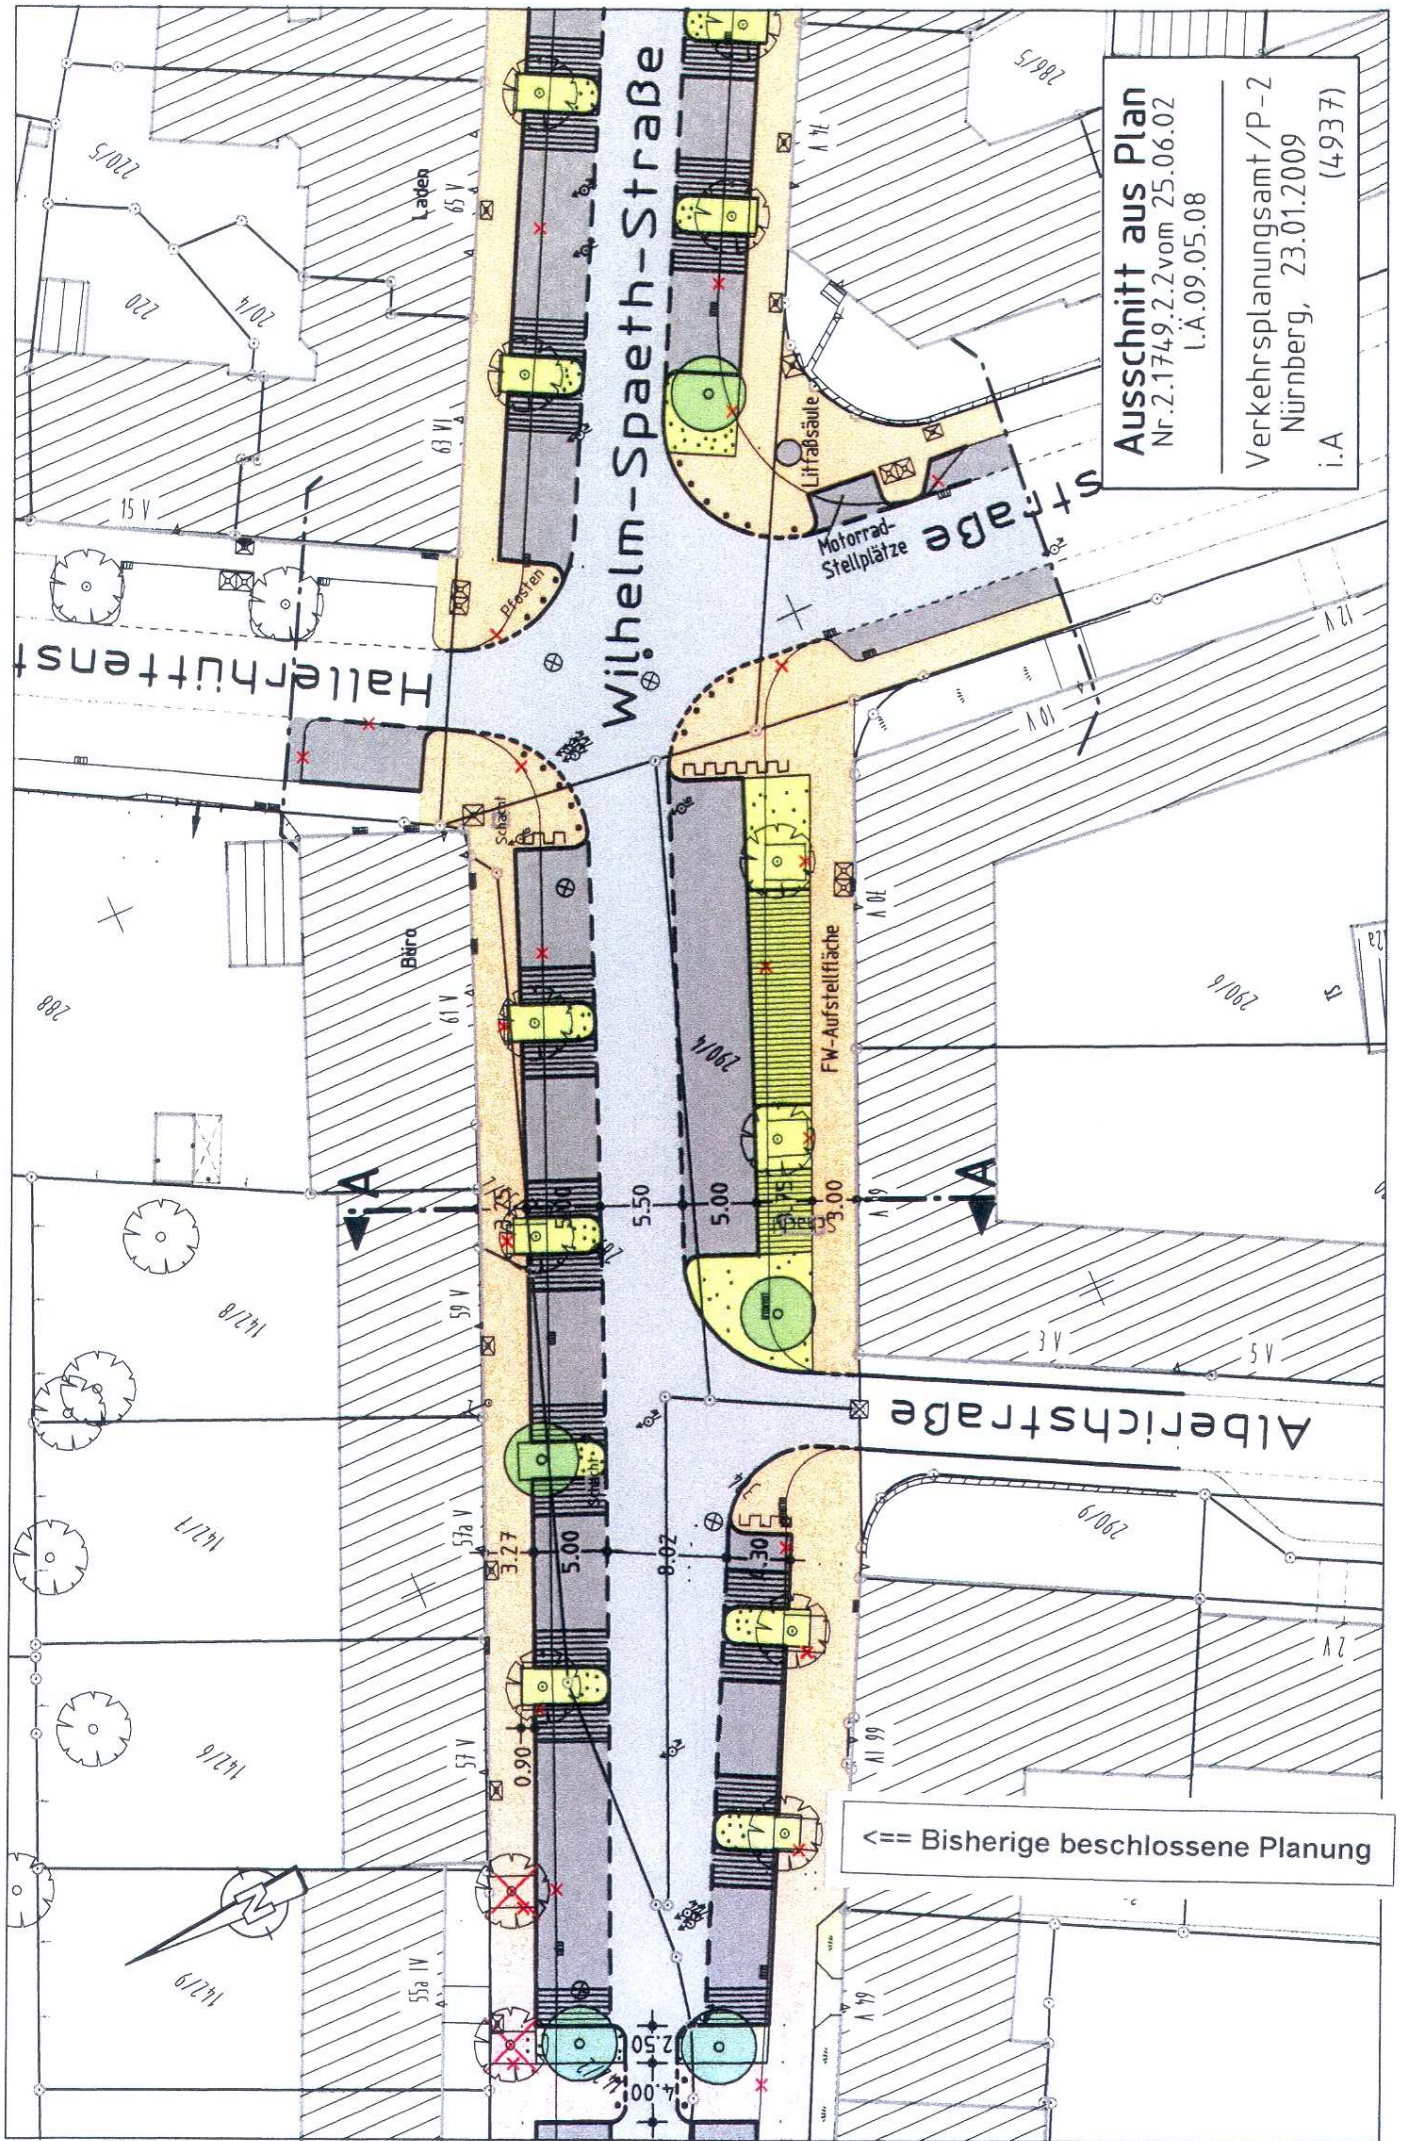

Ausschnitt aus Plan
Nr. 2.1749.2.2 vom 25.06.02
i.A. 09.05.08

Verkehrsplanungsamt / P-2
Nürnberg, 23.01.2009
i.A. (4937)

<== Bisherige beschlossene Planung