



Übersichtsplan zum Wettbewerbsgebiet Nelson-Mandela-Platz

M 1: 1000

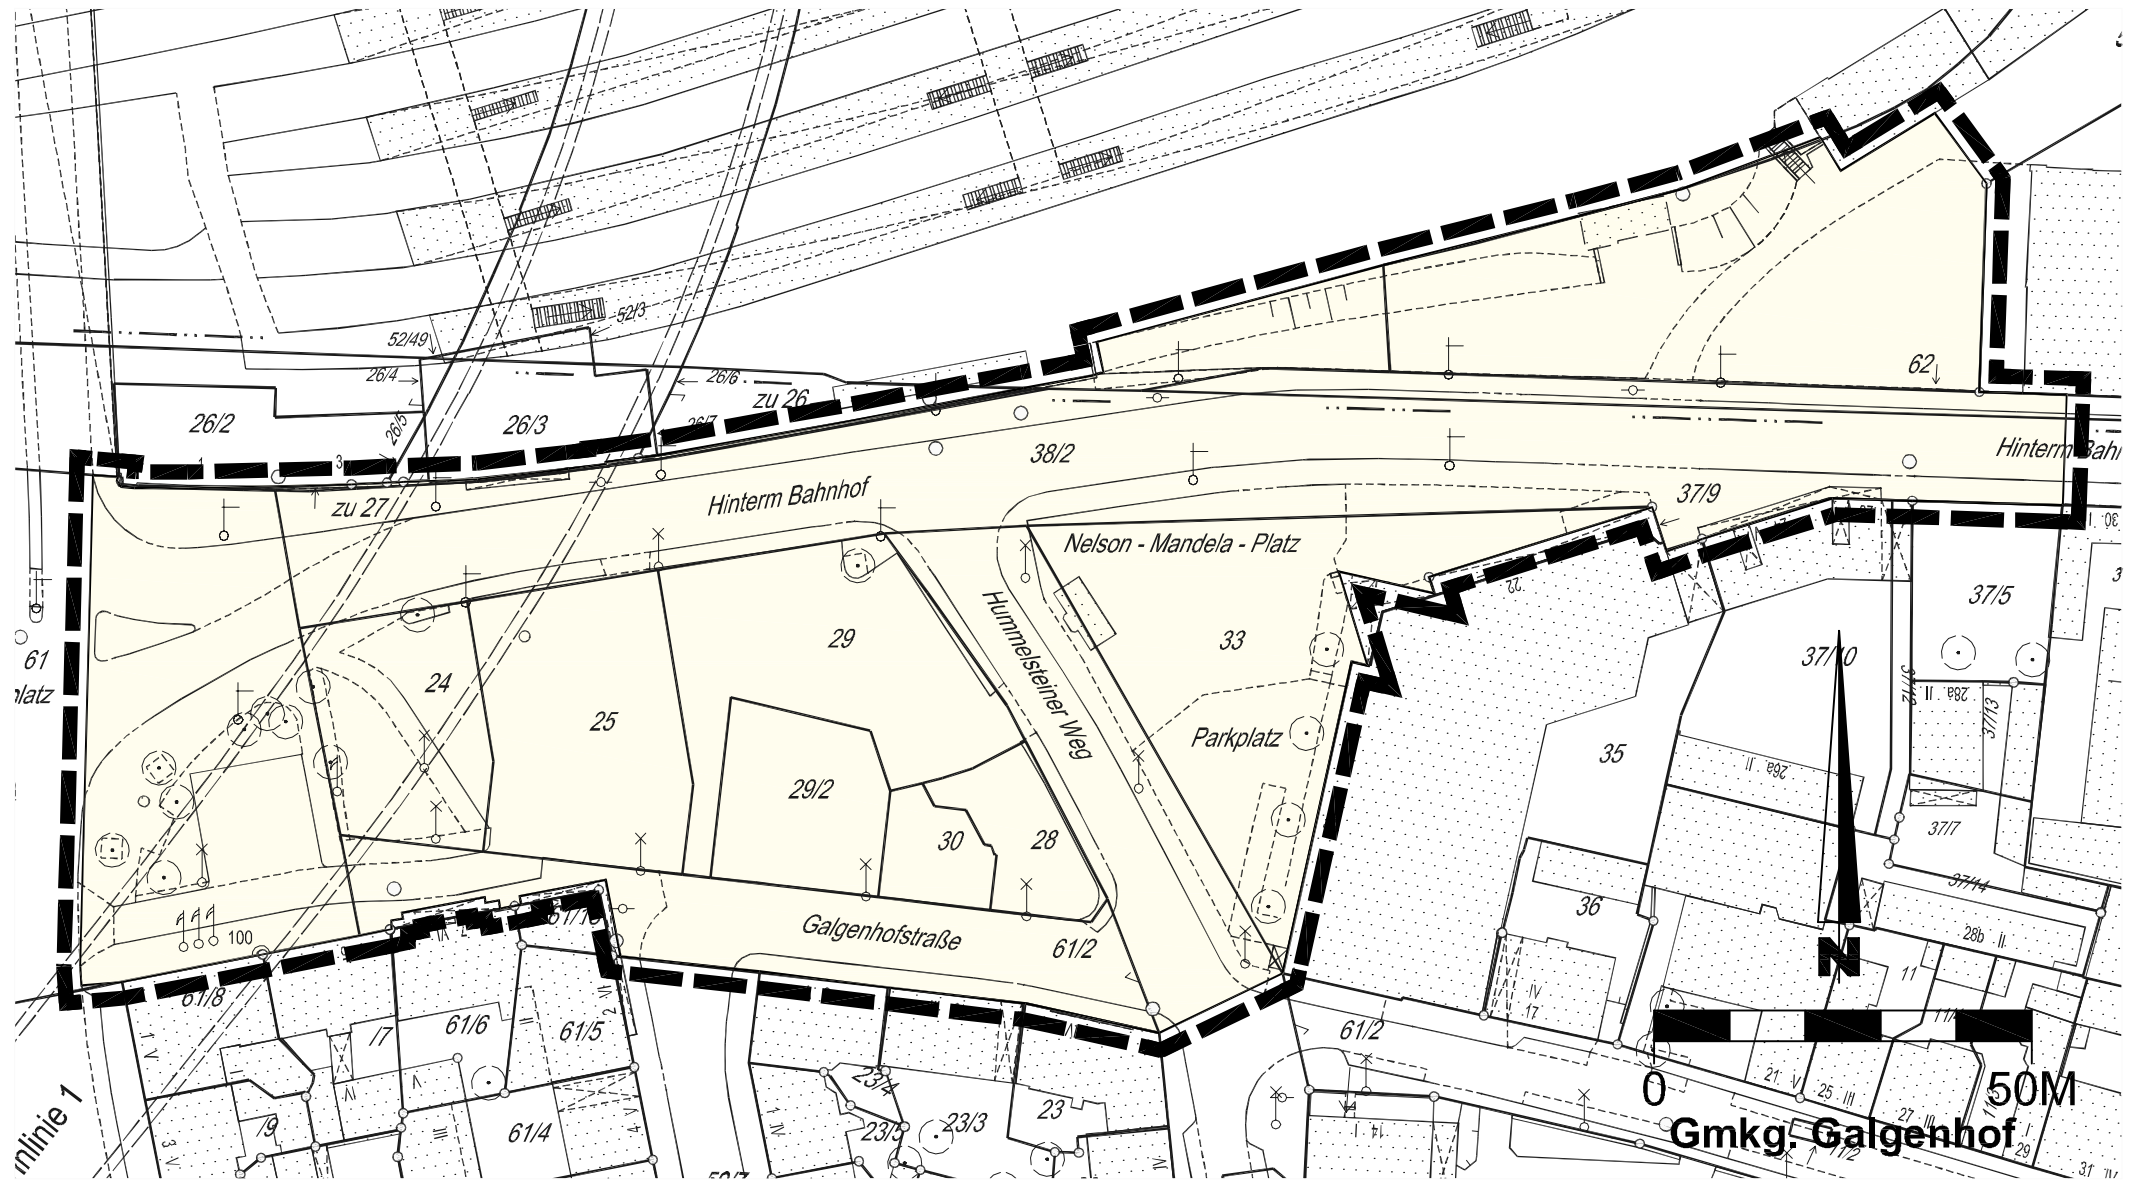

 Grenze des Gebietes des städtebaulichen Realisierungswettbewerbes

Stadtplanungsamt

15.12.2008

