


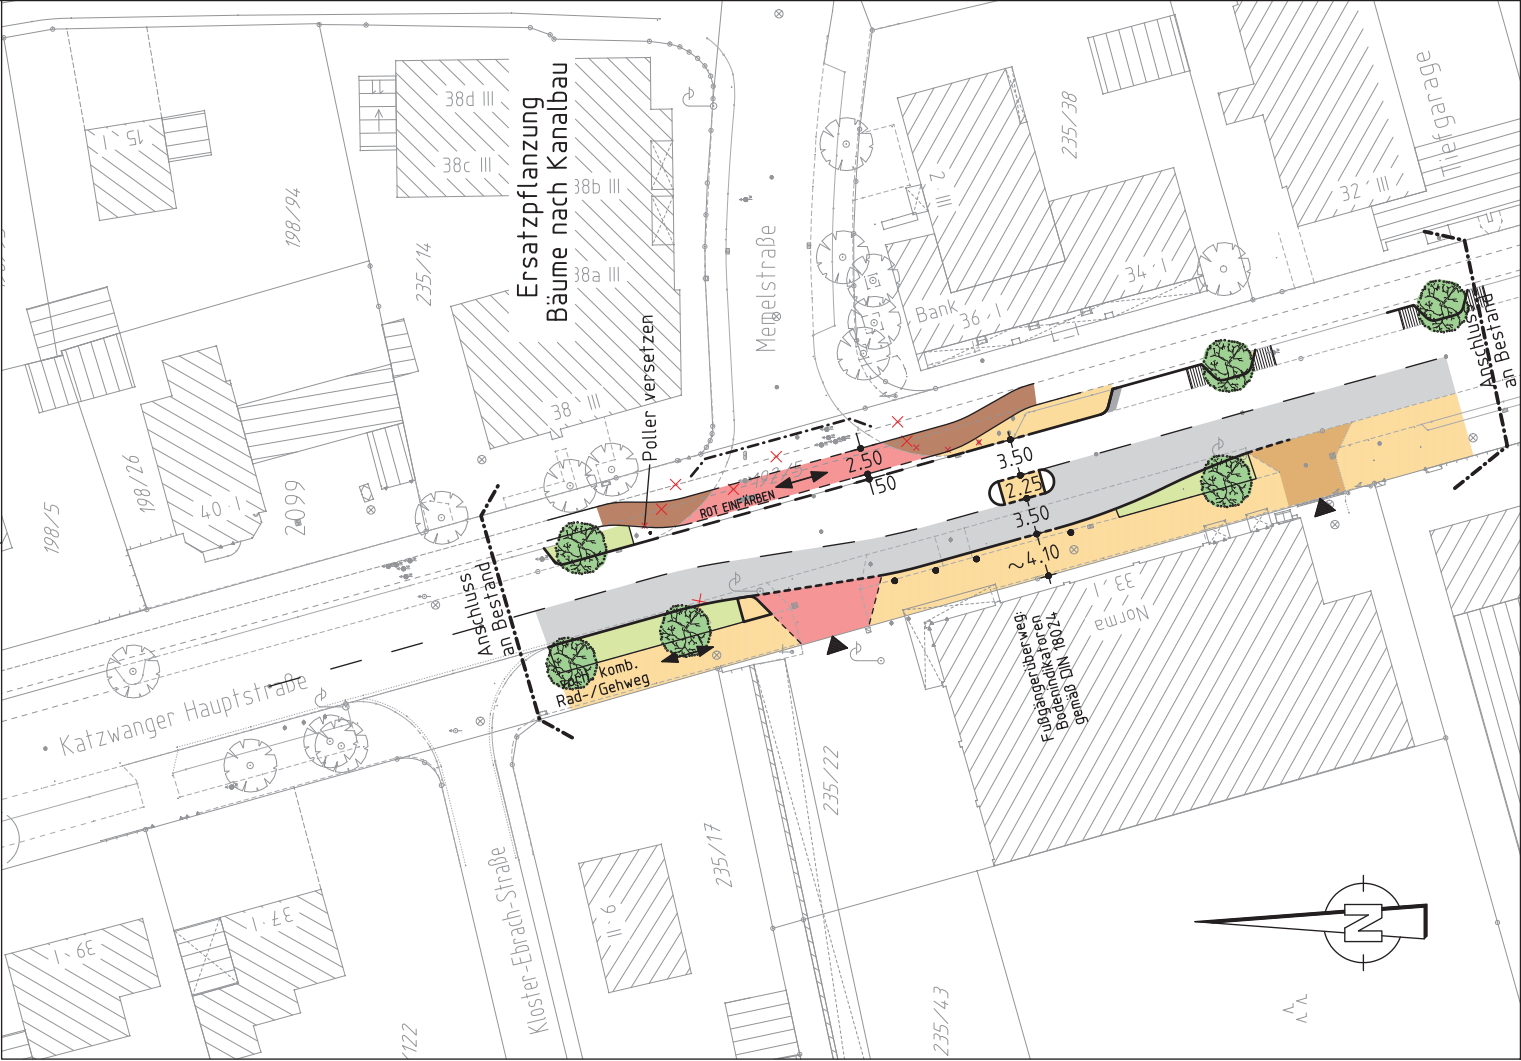

# Zeichenerklärung:

## Planung

- Hochbord
- Hochbord abgesenkt
- vorh. Baum
- gepl. Baum
- Einfahrt/Ausfahrt
- Beleuchtung (Stahl-/Betonmast)
- neue Maststandorte
- Fahrbahnfläche
- Gehwegfläche
- Bordsteinradweg
- Radwegfurf eingefärbt
- Grünfläche
- Wasserdurchlässiger Belag
- Markierung
- Richtungspfeil

## Bestandsaufnahme

- Kaltasterpunkt
- Grenzstein
- Absteckpunkt
- Vermessungspunkt
- Schieber
- Unterfuhrhydrant
- Oberfuhrhydrant
- Pegel
- Bohrloch
- Kabelschacht
- Telefonzelle
- Uhr
- Schaltkasten
- Fahrkartenautomat
- Briefkasten
- Automat
- Kabelstein
- Mast
- Fahnenmast
- Lampe
- Gasseule
- Schild Wegweiser
- Lufthalde
- Brunnen
- Angel
- Lichtschacht
- Haltestelle
- Schuttkiste
- Leuchtpfeil
- Gully
- Kanaltschacht
- ACO - Rinne
- Eingang
- Einfahrt
- Stegungsprofil
- Fließrichtung
- Zeitraum
- Pflanzsymbol
- Stützmauer
- best. Gebäude
- Baum
- Wiese
- Wald
- Gartenland
- Unland
- Friedhof

Nürnberg



## VERKEHRSPLANUNGSAMT NÜRNBERG

| STRASSENPLANUNG    |             |                       | Katzwanger Hauptstraße                  |                |
|--------------------|-------------|-----------------------|-----------------------------------------|----------------|
| ABTEILUNGSLEITUNG  |             | gez. Wunder           | Memelstraße                             |                |
| SACHGEBIETSLEITUNG |             |                       | Fußgängerschutzinsel<br>vor Haus Nr. 36 |                |
| BEARBEITUNG        |             | Dufek (4933)          | Lageplan                                |                |
|                    |             | Uepping (4937)        |                                         |                |
| ÄNDERUNGEN         |             |                       |                                         |                |
| DATUM              | BEARBEITUNG | OBJEKT                | M = 1 : 500                             | NR. 2.1614.2.3 |
| 10.02.09           | Dufek       | Baumscheiben          | NÜRNBERG, AM 02.02.2009                 |                |
| 11.02.09           | Uepping     | Pfosten entf. gem. VB |                                         |                |
| 13.02.09           | Reiser M.   | Diverse Details       |                                         |                |
|                    |             |                       |                                         |                |
|                    |             |                       | gez. Jülich                             |                |
|                    |             |                       | AMTSLEITER                              |                |

Projekt <4051KZHT> Zeichnung VP.050.2.PLT vom 16.02.09