


ÜBERSICHTSPLAN ZUR SATZUNG NR. 39

ZUR AUFHEBUNG PLANUNGSRECHTLICHER FESTSETZUNGEN EINES
TEILBEREICHES DES BEBAUUNGSPLANES NR. 4025 FÜR EIN GEBIET
WESTLICH DES STEINHAUSERWEGES

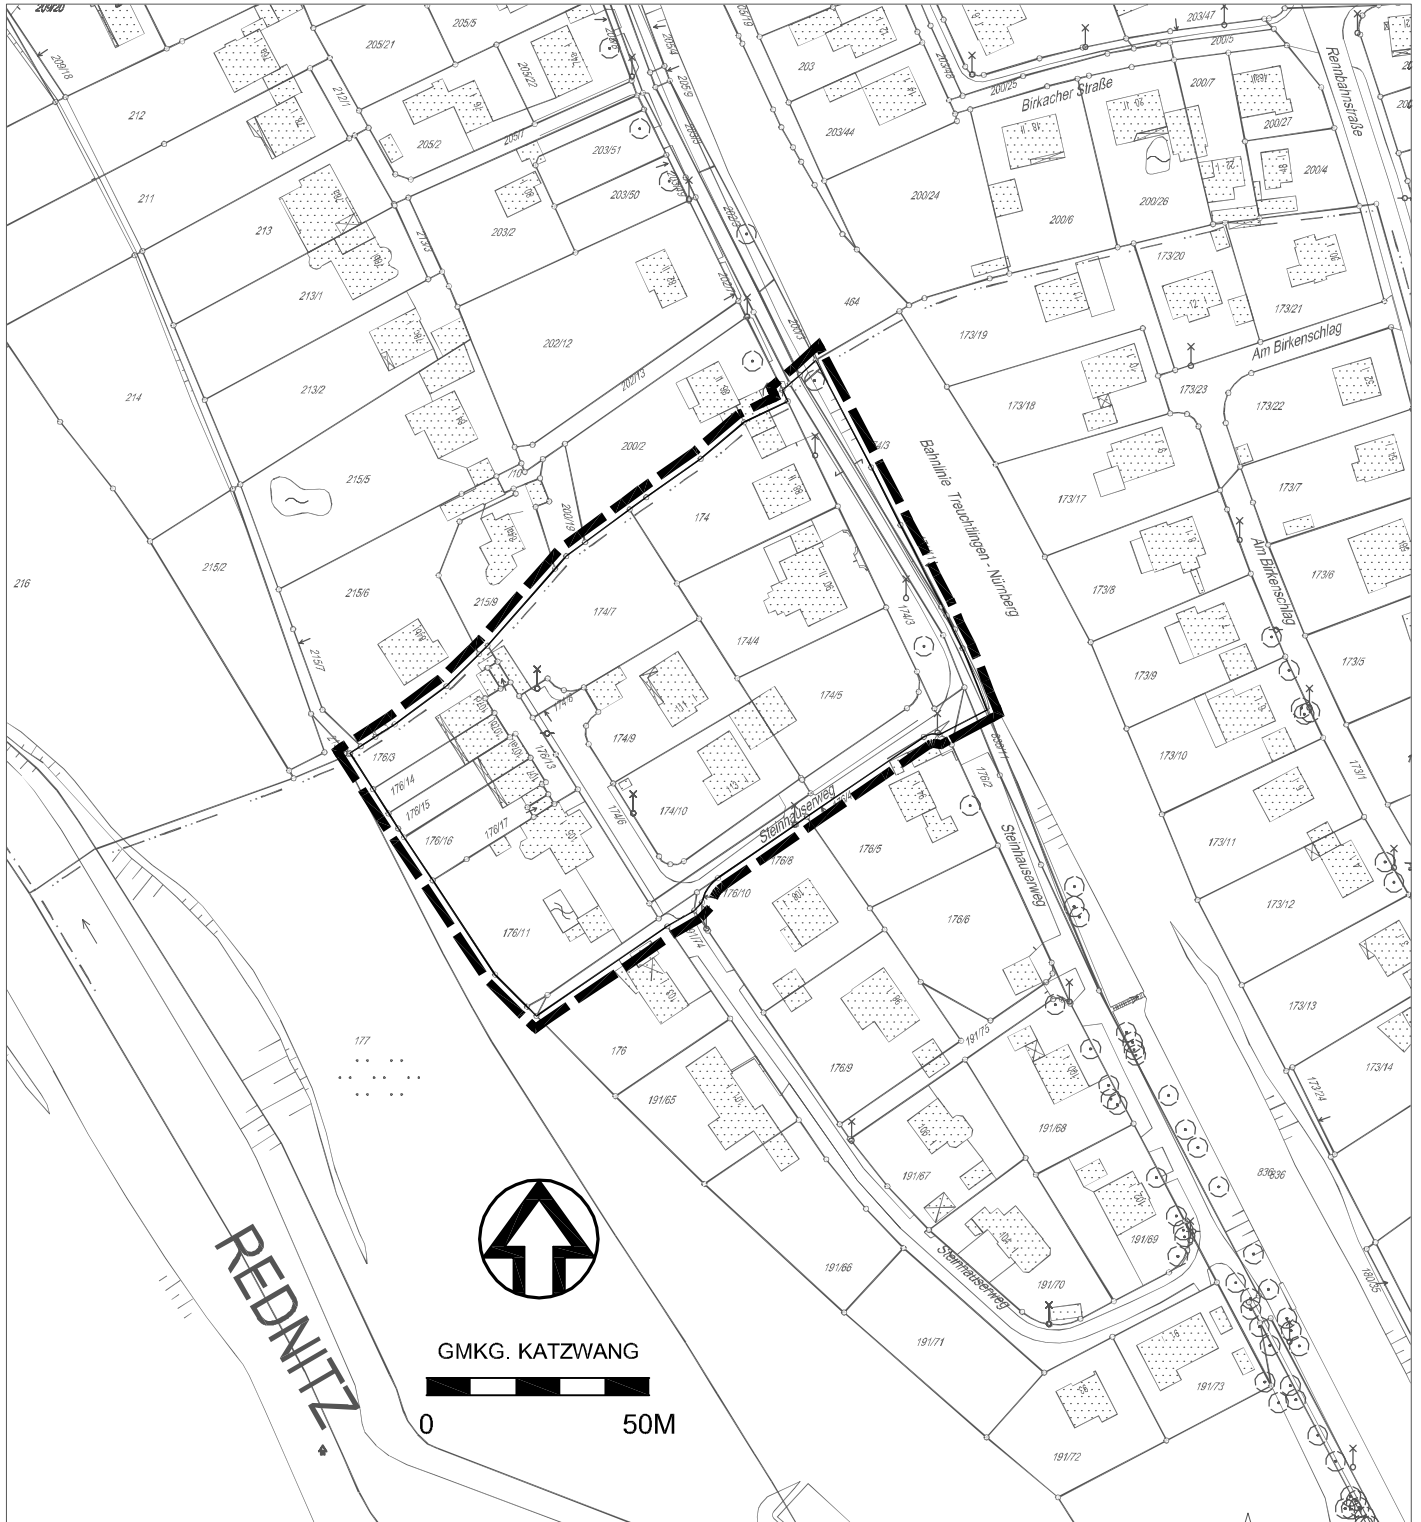

ZEICHENERKLÄRUNG FÜR FESTSETZUNGEN:



GRENZE DES RÄUMLICHEN GELTUNGSBEREICHES