


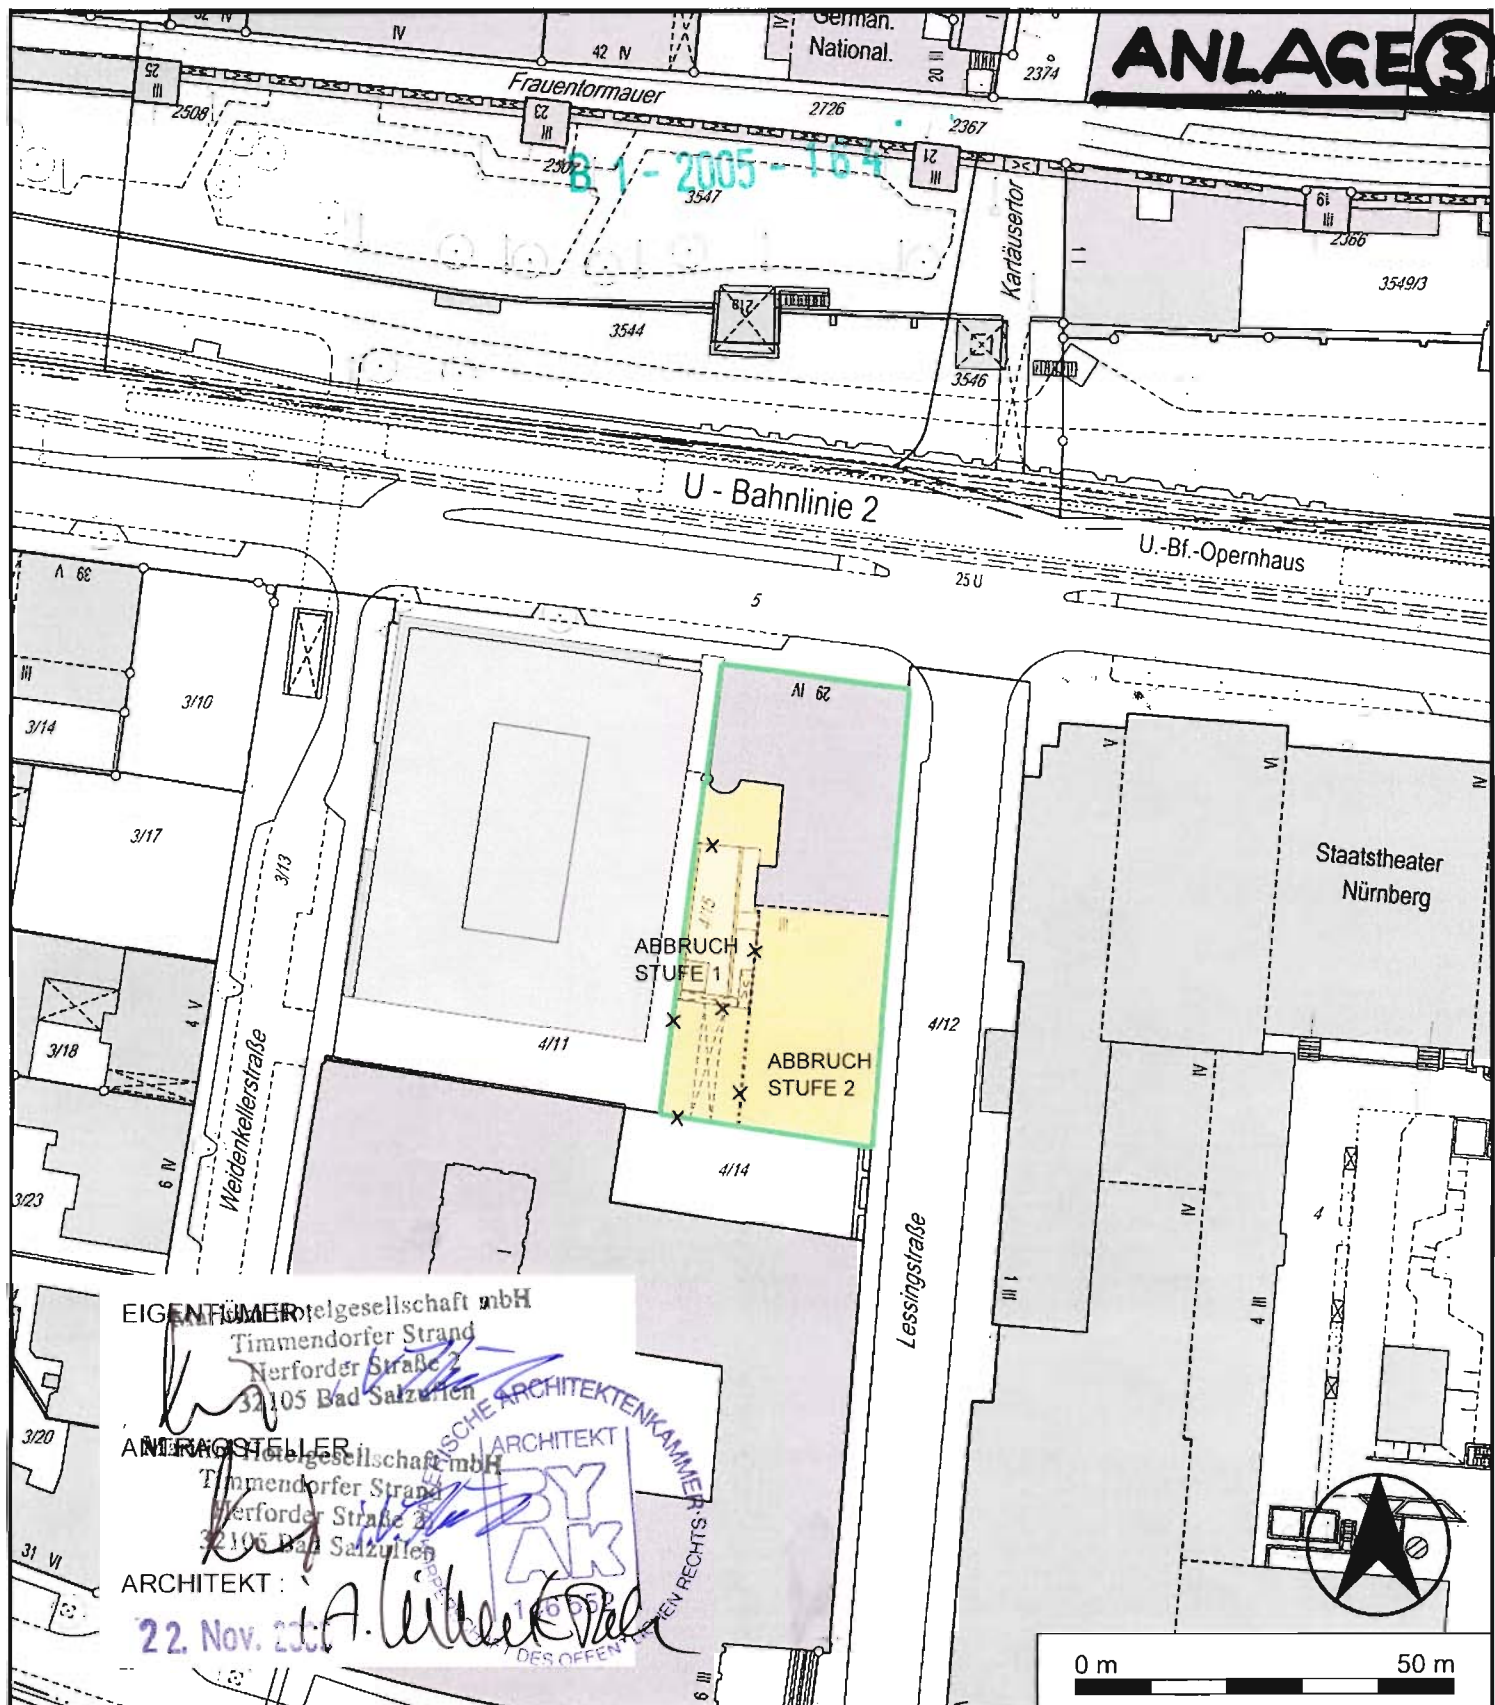

EIGENTÜMER: Hotelgesellschaft mbH
Timmendorfer Strand
Herforder Straße 3
32105 Bad Salzungen

ANTRAGSTELLER: Hotelgesellschaft mbH
Timmendorfer Strand
Herforder Straße 3
32105 Bad Salzungen


ARCHITEKT:

22. Nov. 2005

Bauhof 5 * 90402 Nürnberg * Tel.: 0911 / 231 - 7300 * Fax.: 0911 / 231 - 7301

Gemarkung
Flurstücks - Nr
Maßstab
Auftrags - Nr
Erstellungs - Datum
ausgestellt durch
i. A.

Tafelhof
4/15
1:1000
75911
06.10.2005
Frau Dobler

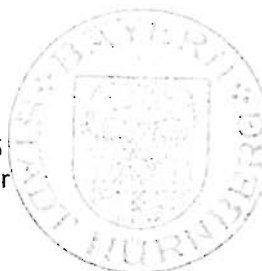

Ausschnitt aus der Stadtgrundkarte Nürnberg
Bearbeitungsstand 09/2005

Vervielfältigungen (kopiert bzw. digitalisiert und EDV-gespeichert) dürfen nur für den eigenen Bedarf erstellt werden. Zur Maßentnahme nur bedingt geeignet. In der Darstellung der Grenzen können Veränderungen berücksichtigt sein, die noch nicht in das Grundbuch übernommen sind. Der Gebäudenachweis und die dargestellte Topographie können vom örtlichen Bestand abweichen.