



Technical drawing of a concrete planter element (Sitzblockelement 'Pflanzbeeteinfassung') showing dimensions and a side profile view.

Dimensions:


- Overall width: 80
- Overall height: 46
- Top width (inner): 45
- Top width (outer): 40
- Bottom width (inner): 6
- Bottom width (outer): 6
- Bottom width (total): 10
- Bottom width (total with offset): 58
- Offset from bottom left corner: 10
- Offset from bottom right corner: 10
- Offset from bottom left corner (inner): 5
- Offset from bottom right corner (inner): 5
- Offset from bottom left corner (outer): 5
- Offset from bottom right corner (outer): 5

Labels:

- Sitzblockelement "Pflanzbeeteinfassung"
- Sichtbeton hellgrau
- Variante 1
- Schattenfuge, optional für Beleuchtung

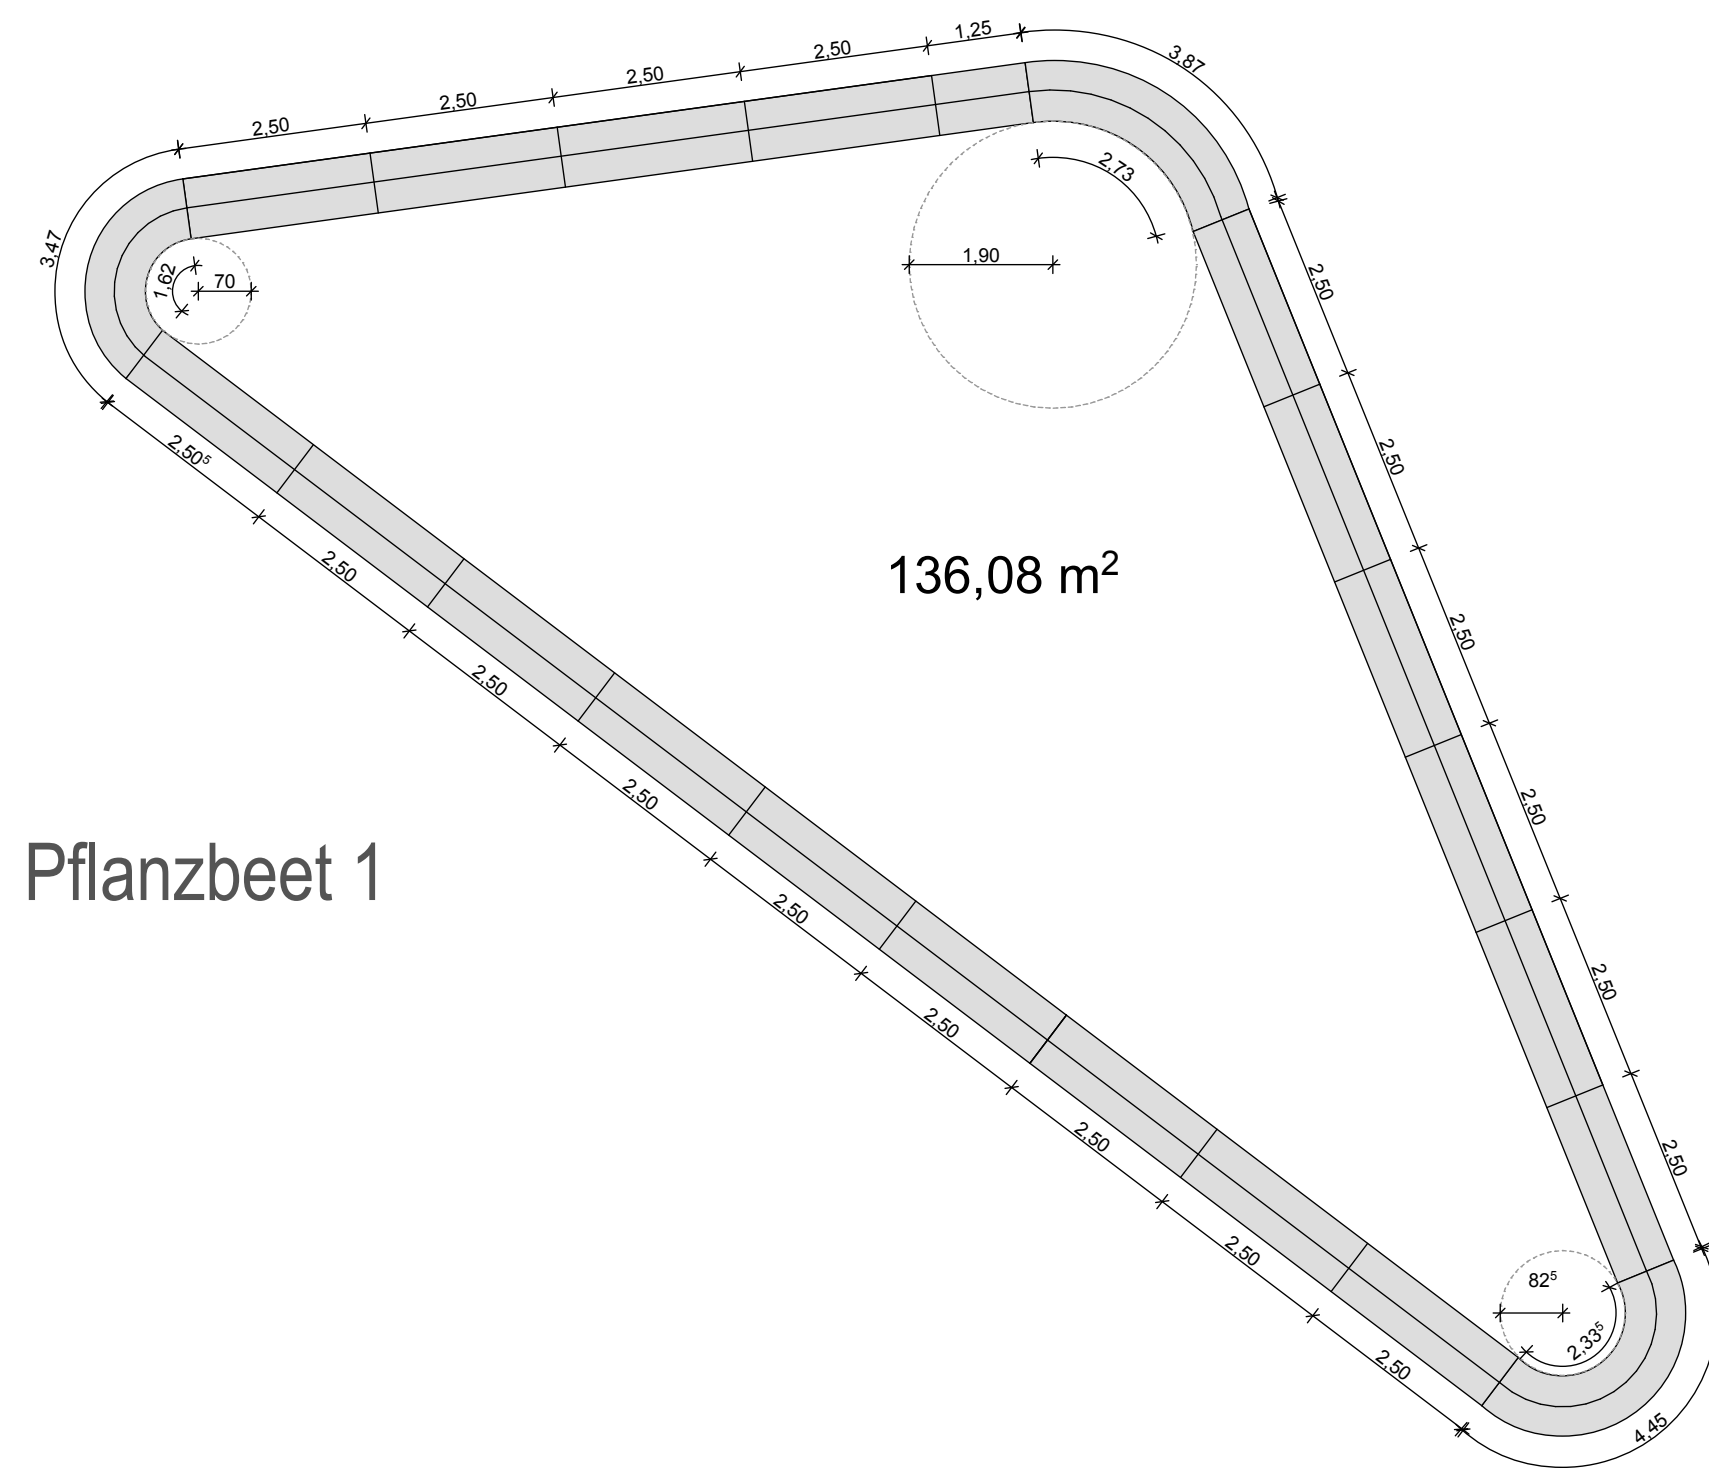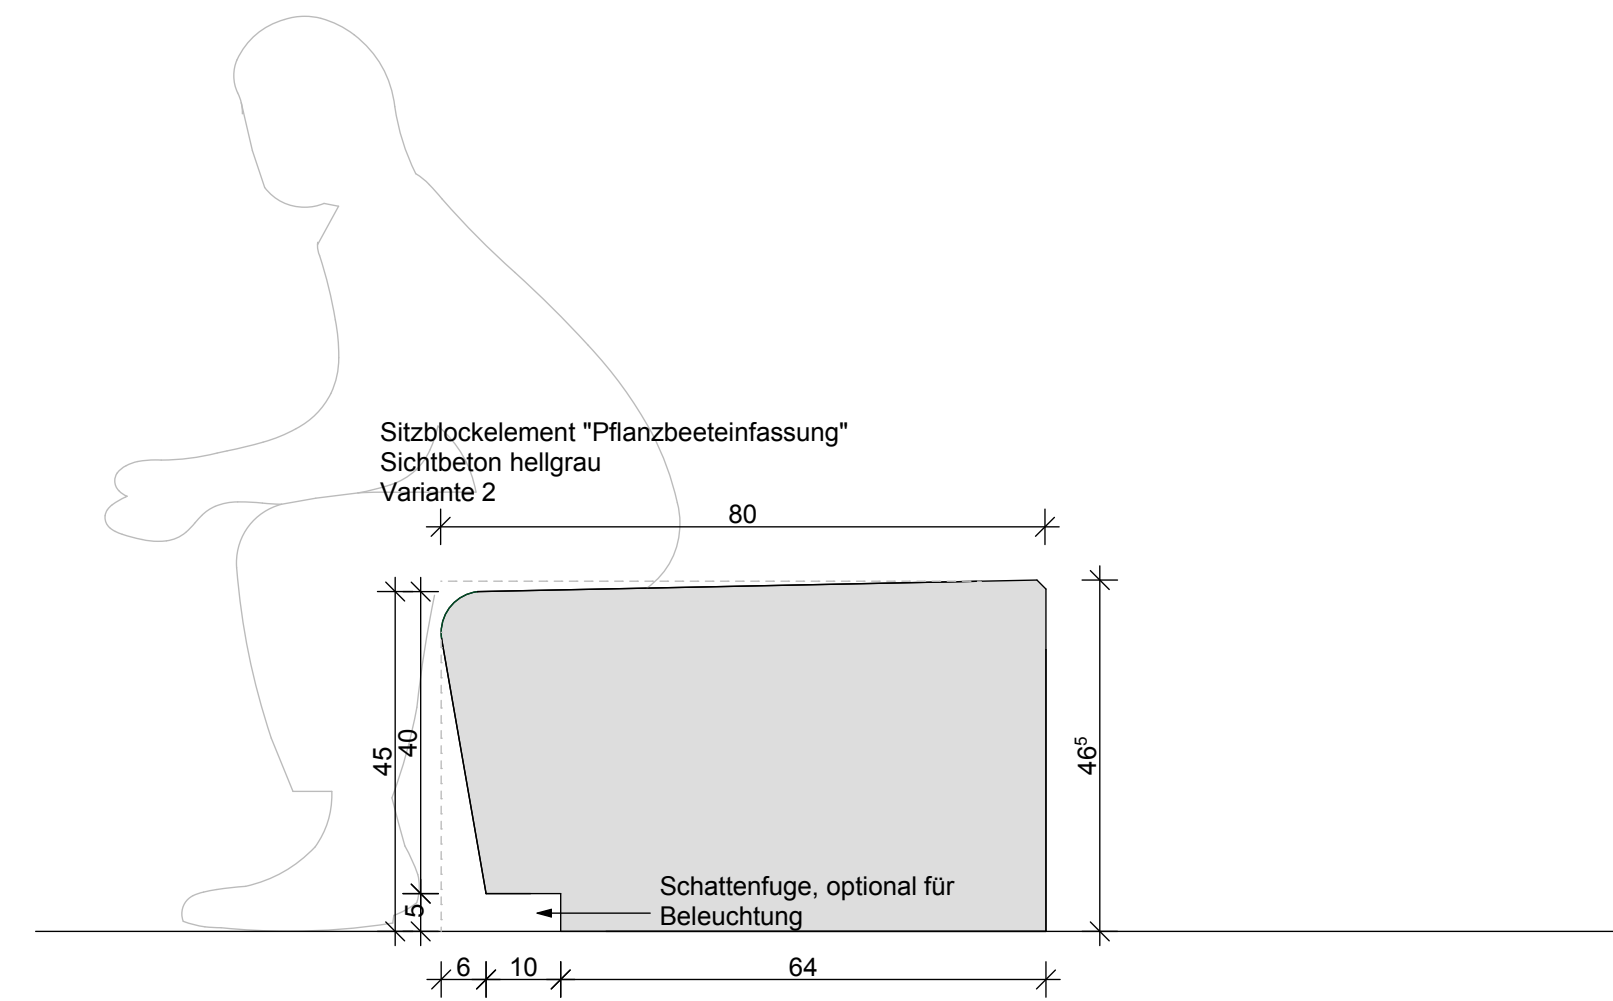


Pflanzbeet 1

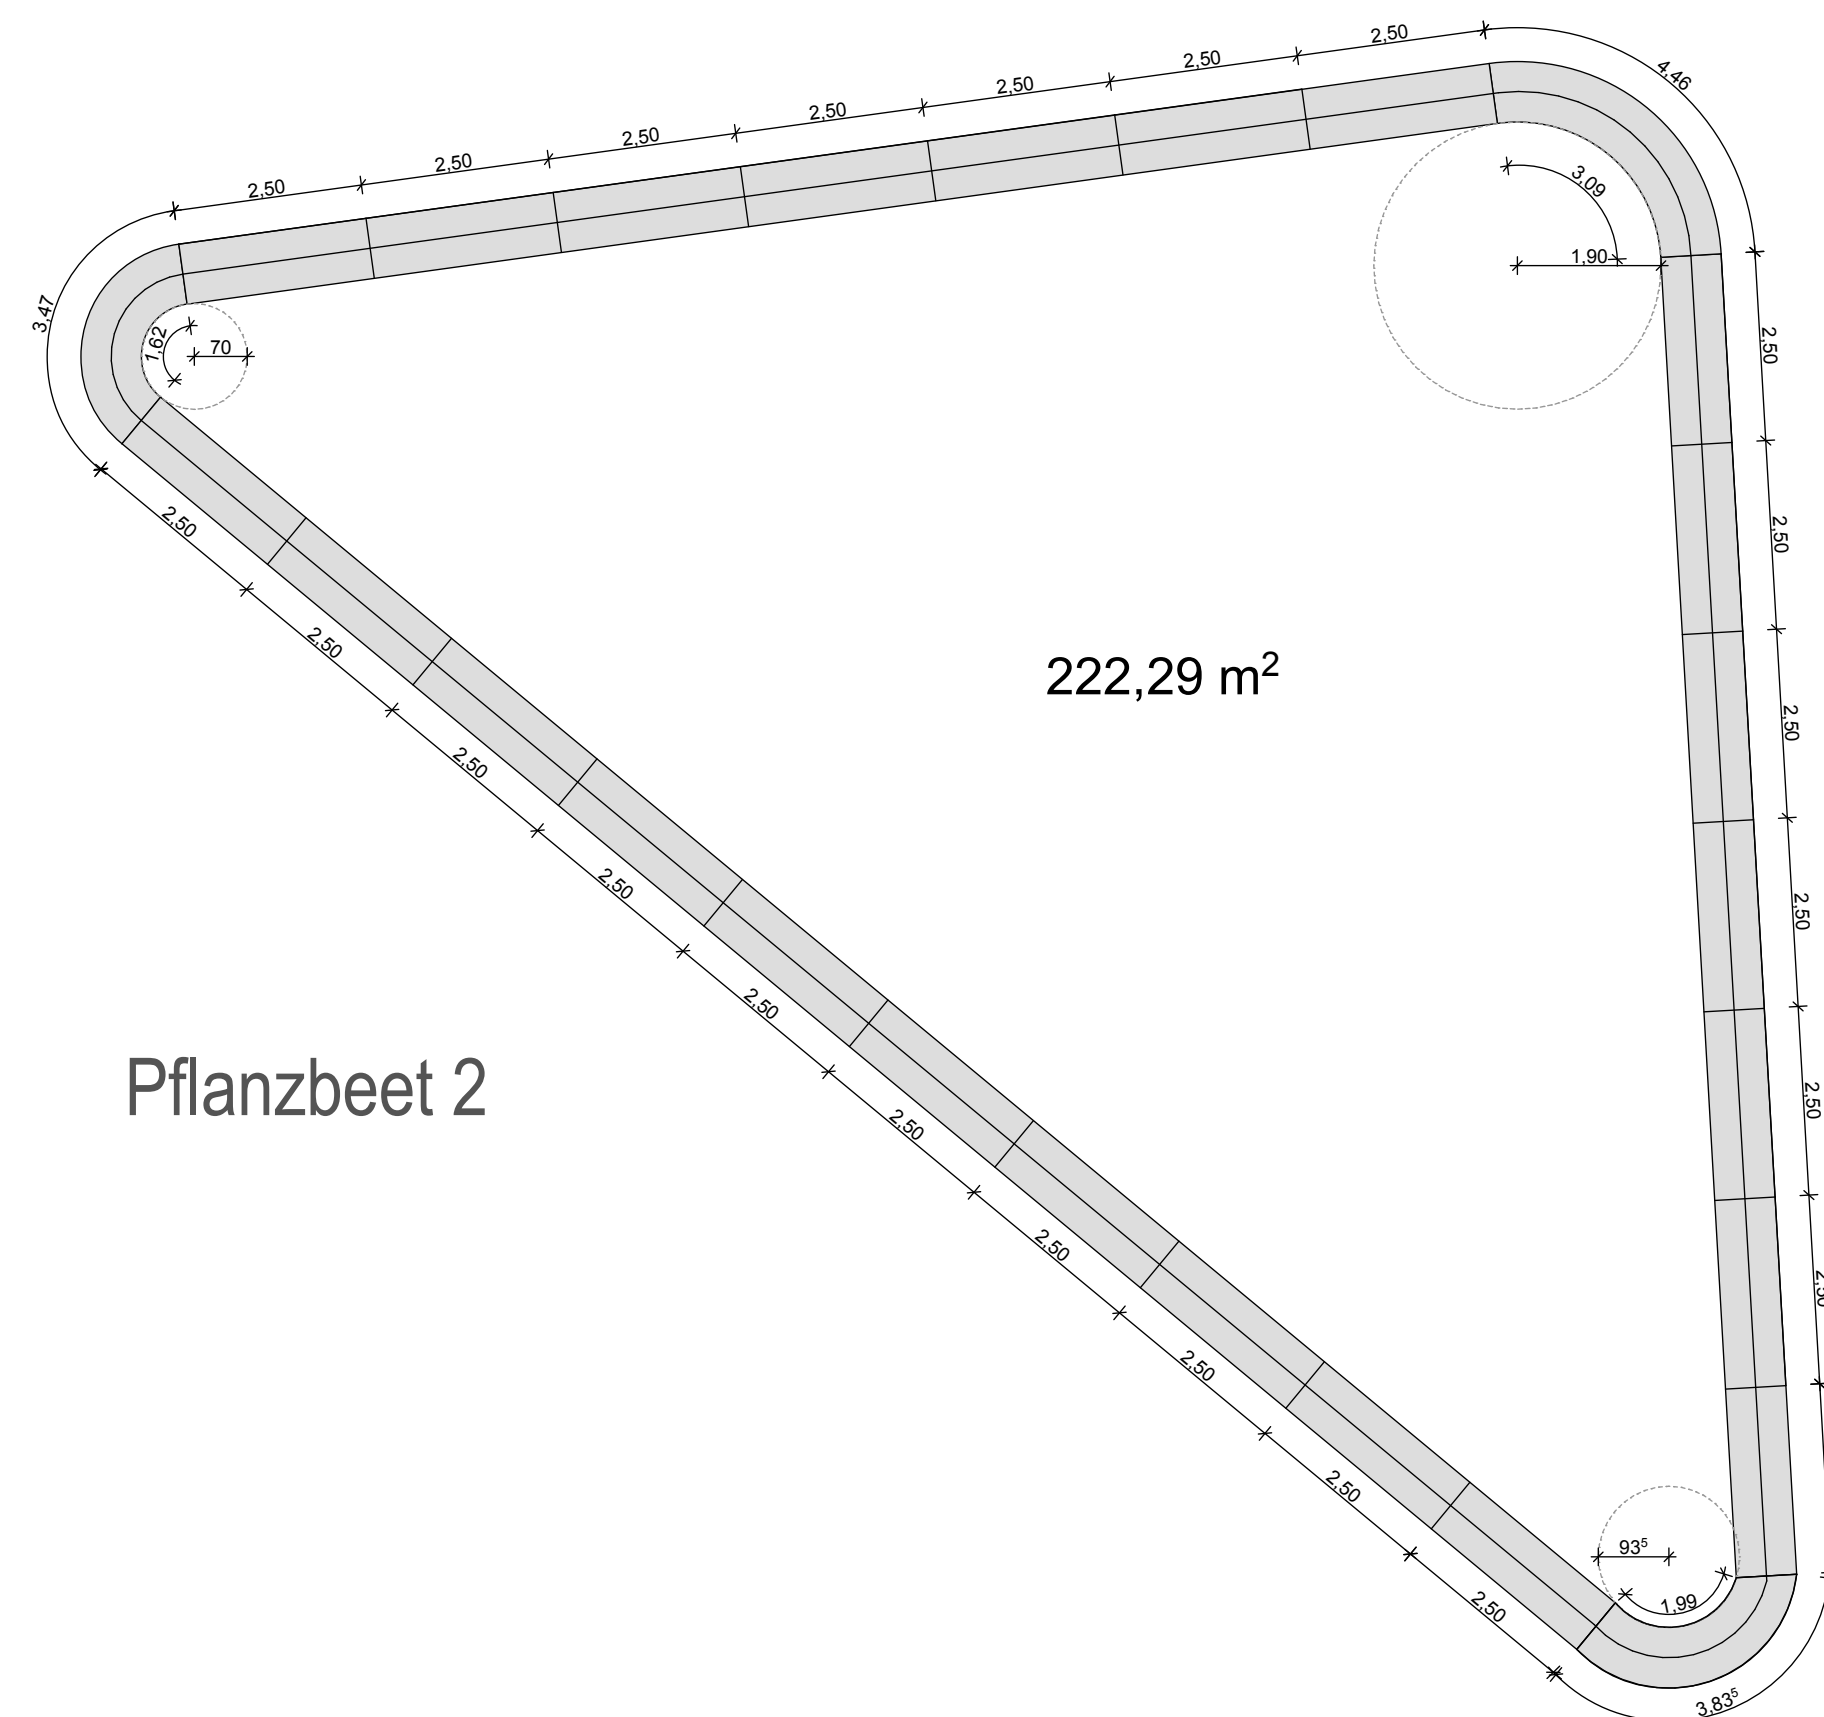

Pflanzbeet 2

Eckstein 1 (ES 1) Radius 70 cm	Eckstein 4 (ES 4) Radius 190 cm	Eckstein 7 (ES 7) Radius 93 cm
Eckstein 2 (ES 2) Radius 70 cm	Eckstein 5 (ES 5) Radius 190 cm	Eckstein 8 (ES 8) Radius 83 cm
Eckstein 3 (ES 3) Radius 70 cm	Eckstein 6 (ES 6) Radius 190 cm	Eckstein 9 (ES 9) Radius 125 cm


Werkstein Typ 1 (WS 1)		Alle Werksteine in Sichtbeton, hellgrau, stahlbewehrt	
Passteinst 1 (PS 1)			Passteinst 3 (PS 3)
Passteinst 2 (PS 2)		Passteinst 4 (PS 4)	Passteinst 6 (PS 6)

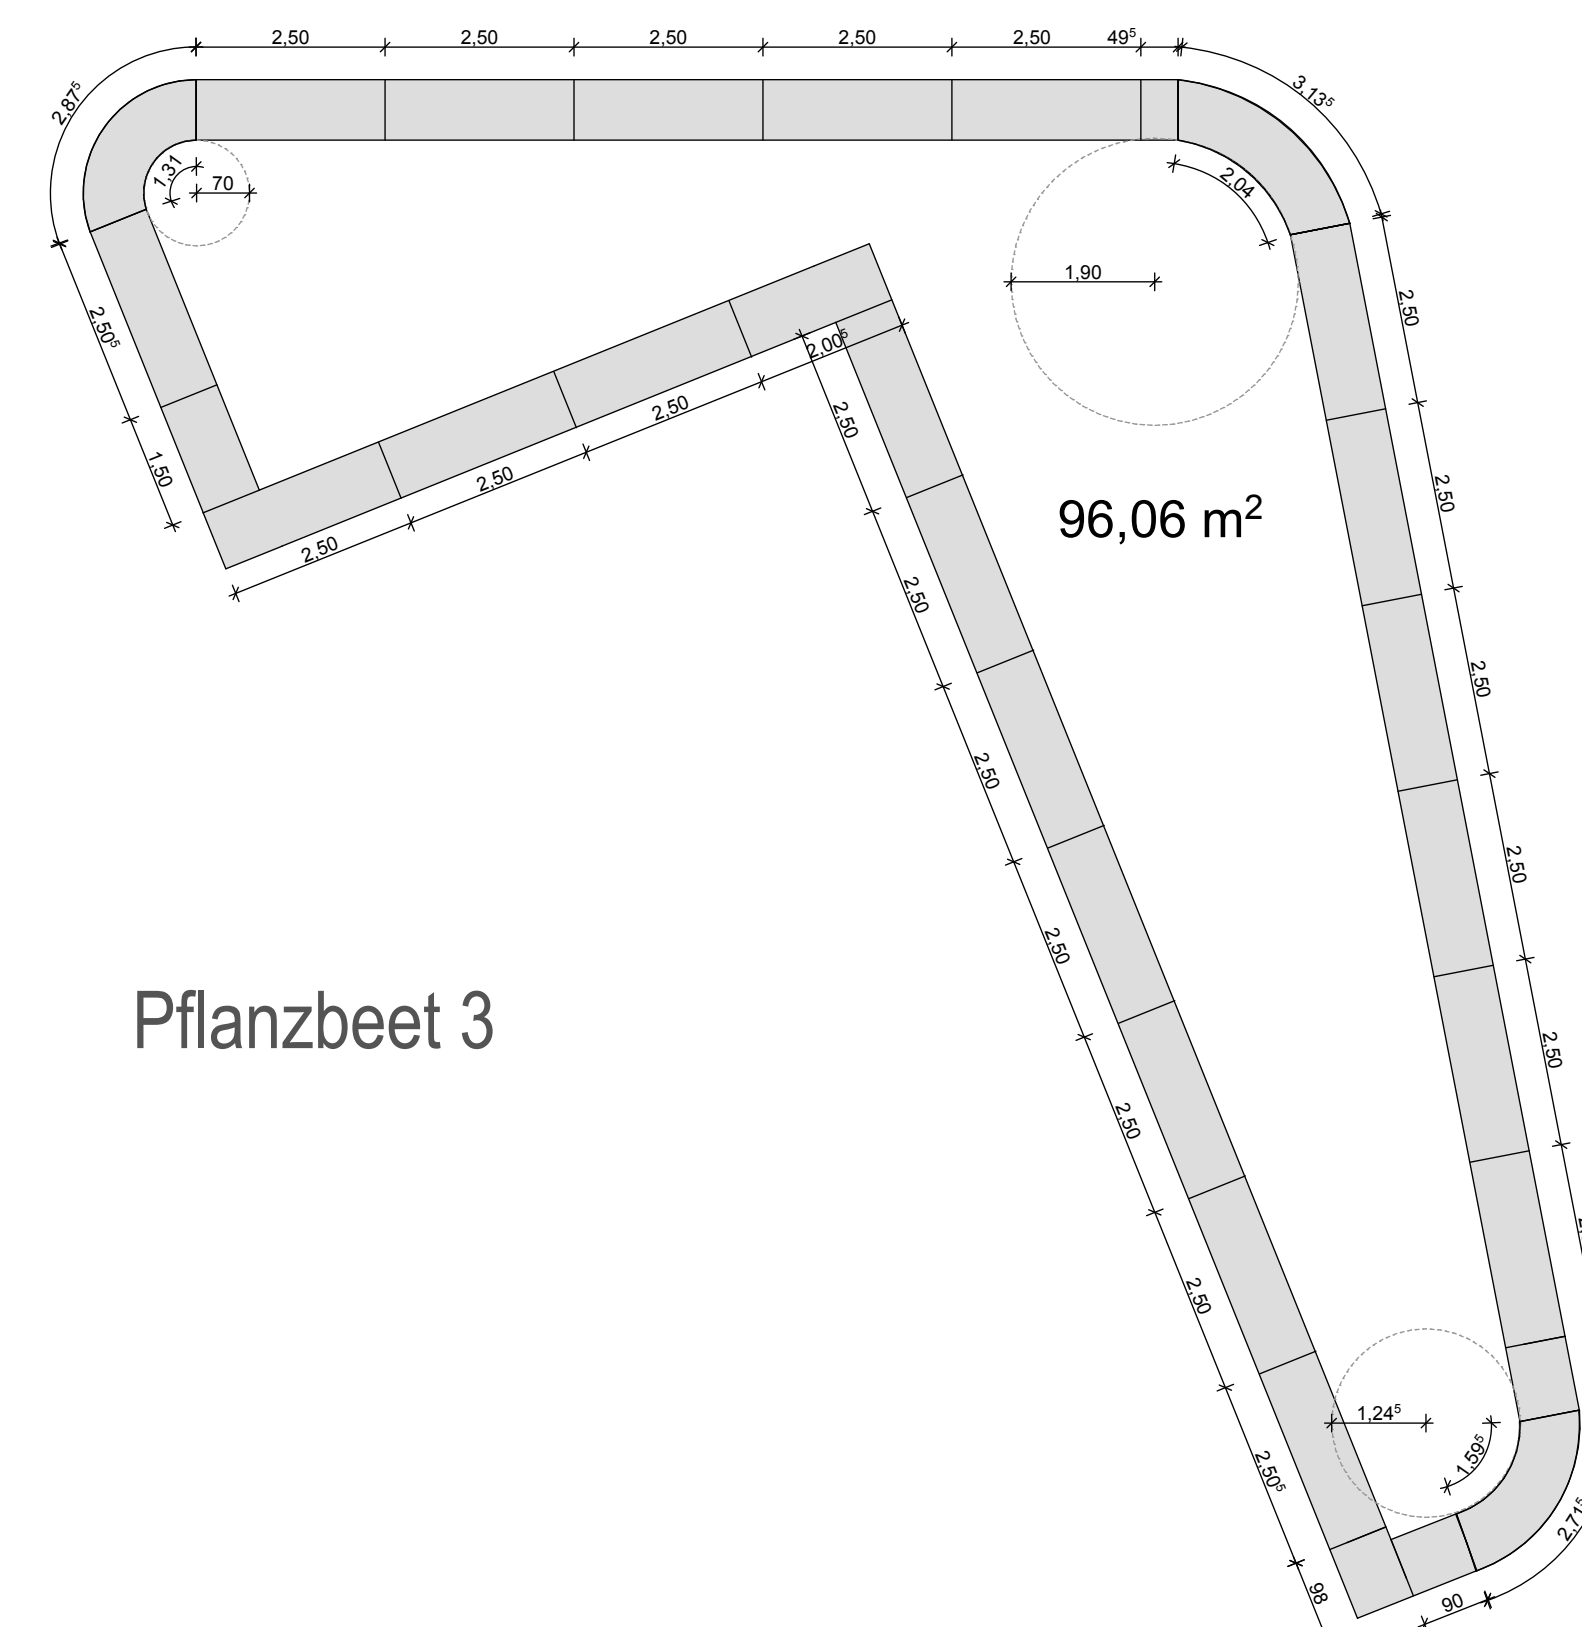


Pflanzbeet 3

INDEX	ERGÄNZUNG/ÄNDERUNG	DATUM	GEZ

LISTE DER REFERENZIERTEN DATEIEN	DATUM	GEZ

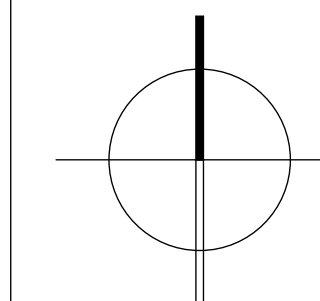

PROJEKT-NR.	PROJEKT	BAUAB- SCHNITT	LOS	LEIST.- PHASE	NUMMER	INDEX
08-44	FEP	-	-	3	02	

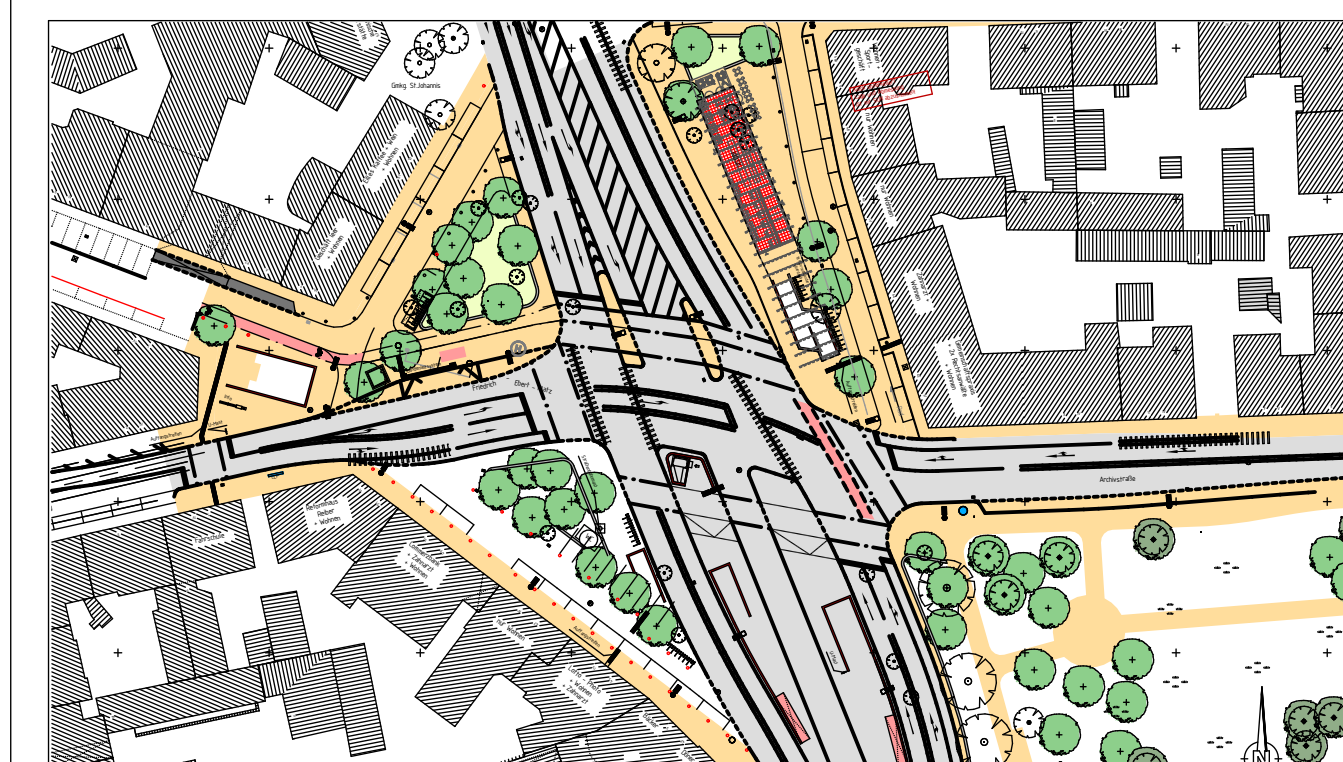

BAUHER STADT NÜRNBERG - VERKEHRSPLANUNGSGMT LORENZER STRASSE 30, 90402 NÜRNBERG TEL.: 0911/2314920 FAX: 0911/2312098 E-MAIL: vpl@stadt.nuernberg.de		LANDSCHAFTSARCHITEKT ADLER & OLESCH, LANDSCHAFTSARCHITEKTEN BDLA / SRL UND INGENIEURE MARIENSTRASSE 8, 90402 NÜRNBERG TEL.: 0911/230897-0 FAX: 0911/230897-39 E-MAIL: kontakt@adlerolesch.de		A D L E R O L E S C H
ARCHITEKT/FACHPLANER				
PLANBEZEICHNUNG AUSSENANLAGEN OBERFLÄCHENGESTALTUNG DETAIL SITZELEMENT PFLANZBEETEINFASSUNG		MASSSTAB 1 : 100/10		
PLANSTUFE Entwurf	DATEINAME/FORMAT 08_44_LPI_Aussenanlagen.dxf	PLANNR. 08_44_3.02 BEARB. Ad/WIM/kl	DATUM 30.07.2008 GEZ. WIM/kl	GES. Ad

Hering-Bau City-WC-Anlage CWC O 140 B Solingen

Anti-Vandalismus-Ausführung
behindertengerecht nach DIN 18024 für barrierefreies Bauen
Stahlemail-Fassade, schlag-, kratz-, Graffiti-resistent, säurebeständig

