


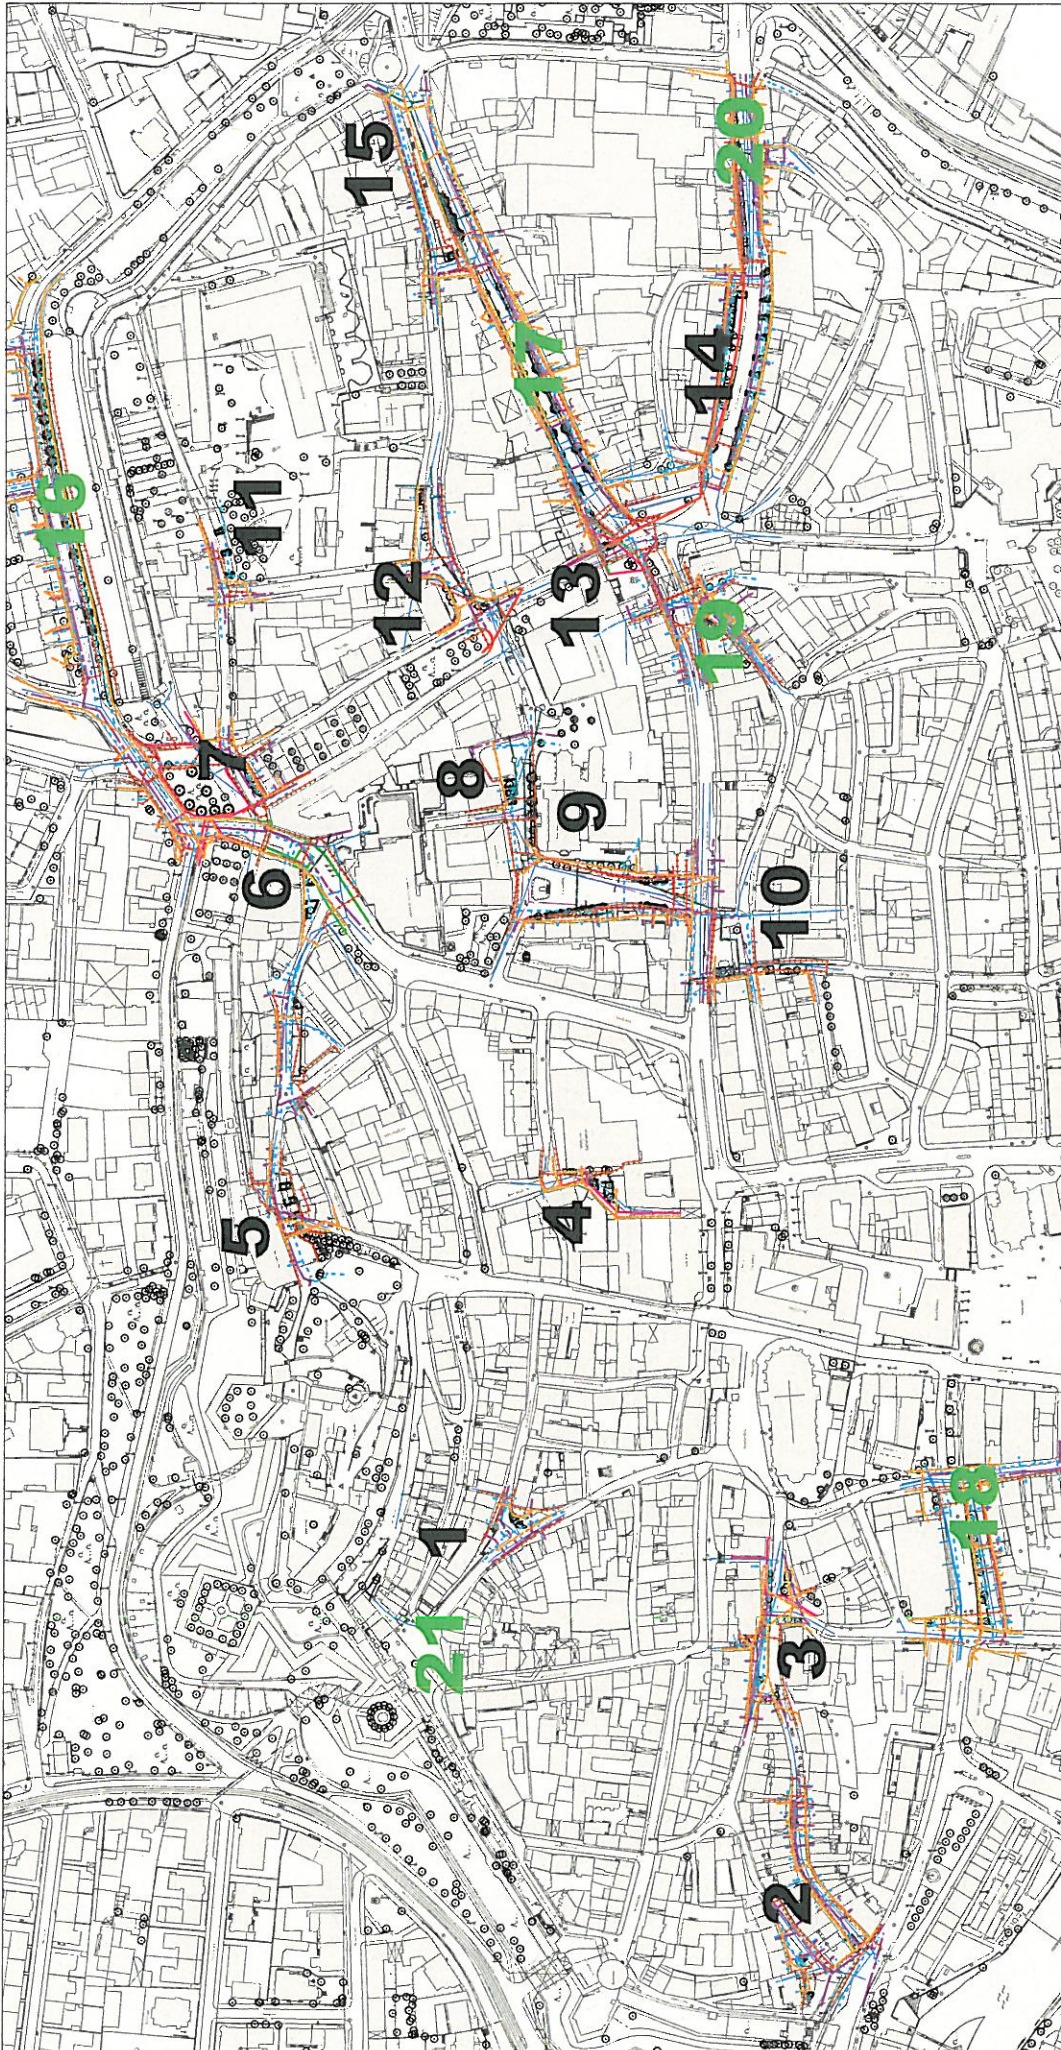

Standplatzsanierung Nördliche Altstadt

Übersichtsplan

GBA/2 Bricken

13. 11. 2008

