


Kleingartenentwicklungspotentiale

Stand: Juni 2009

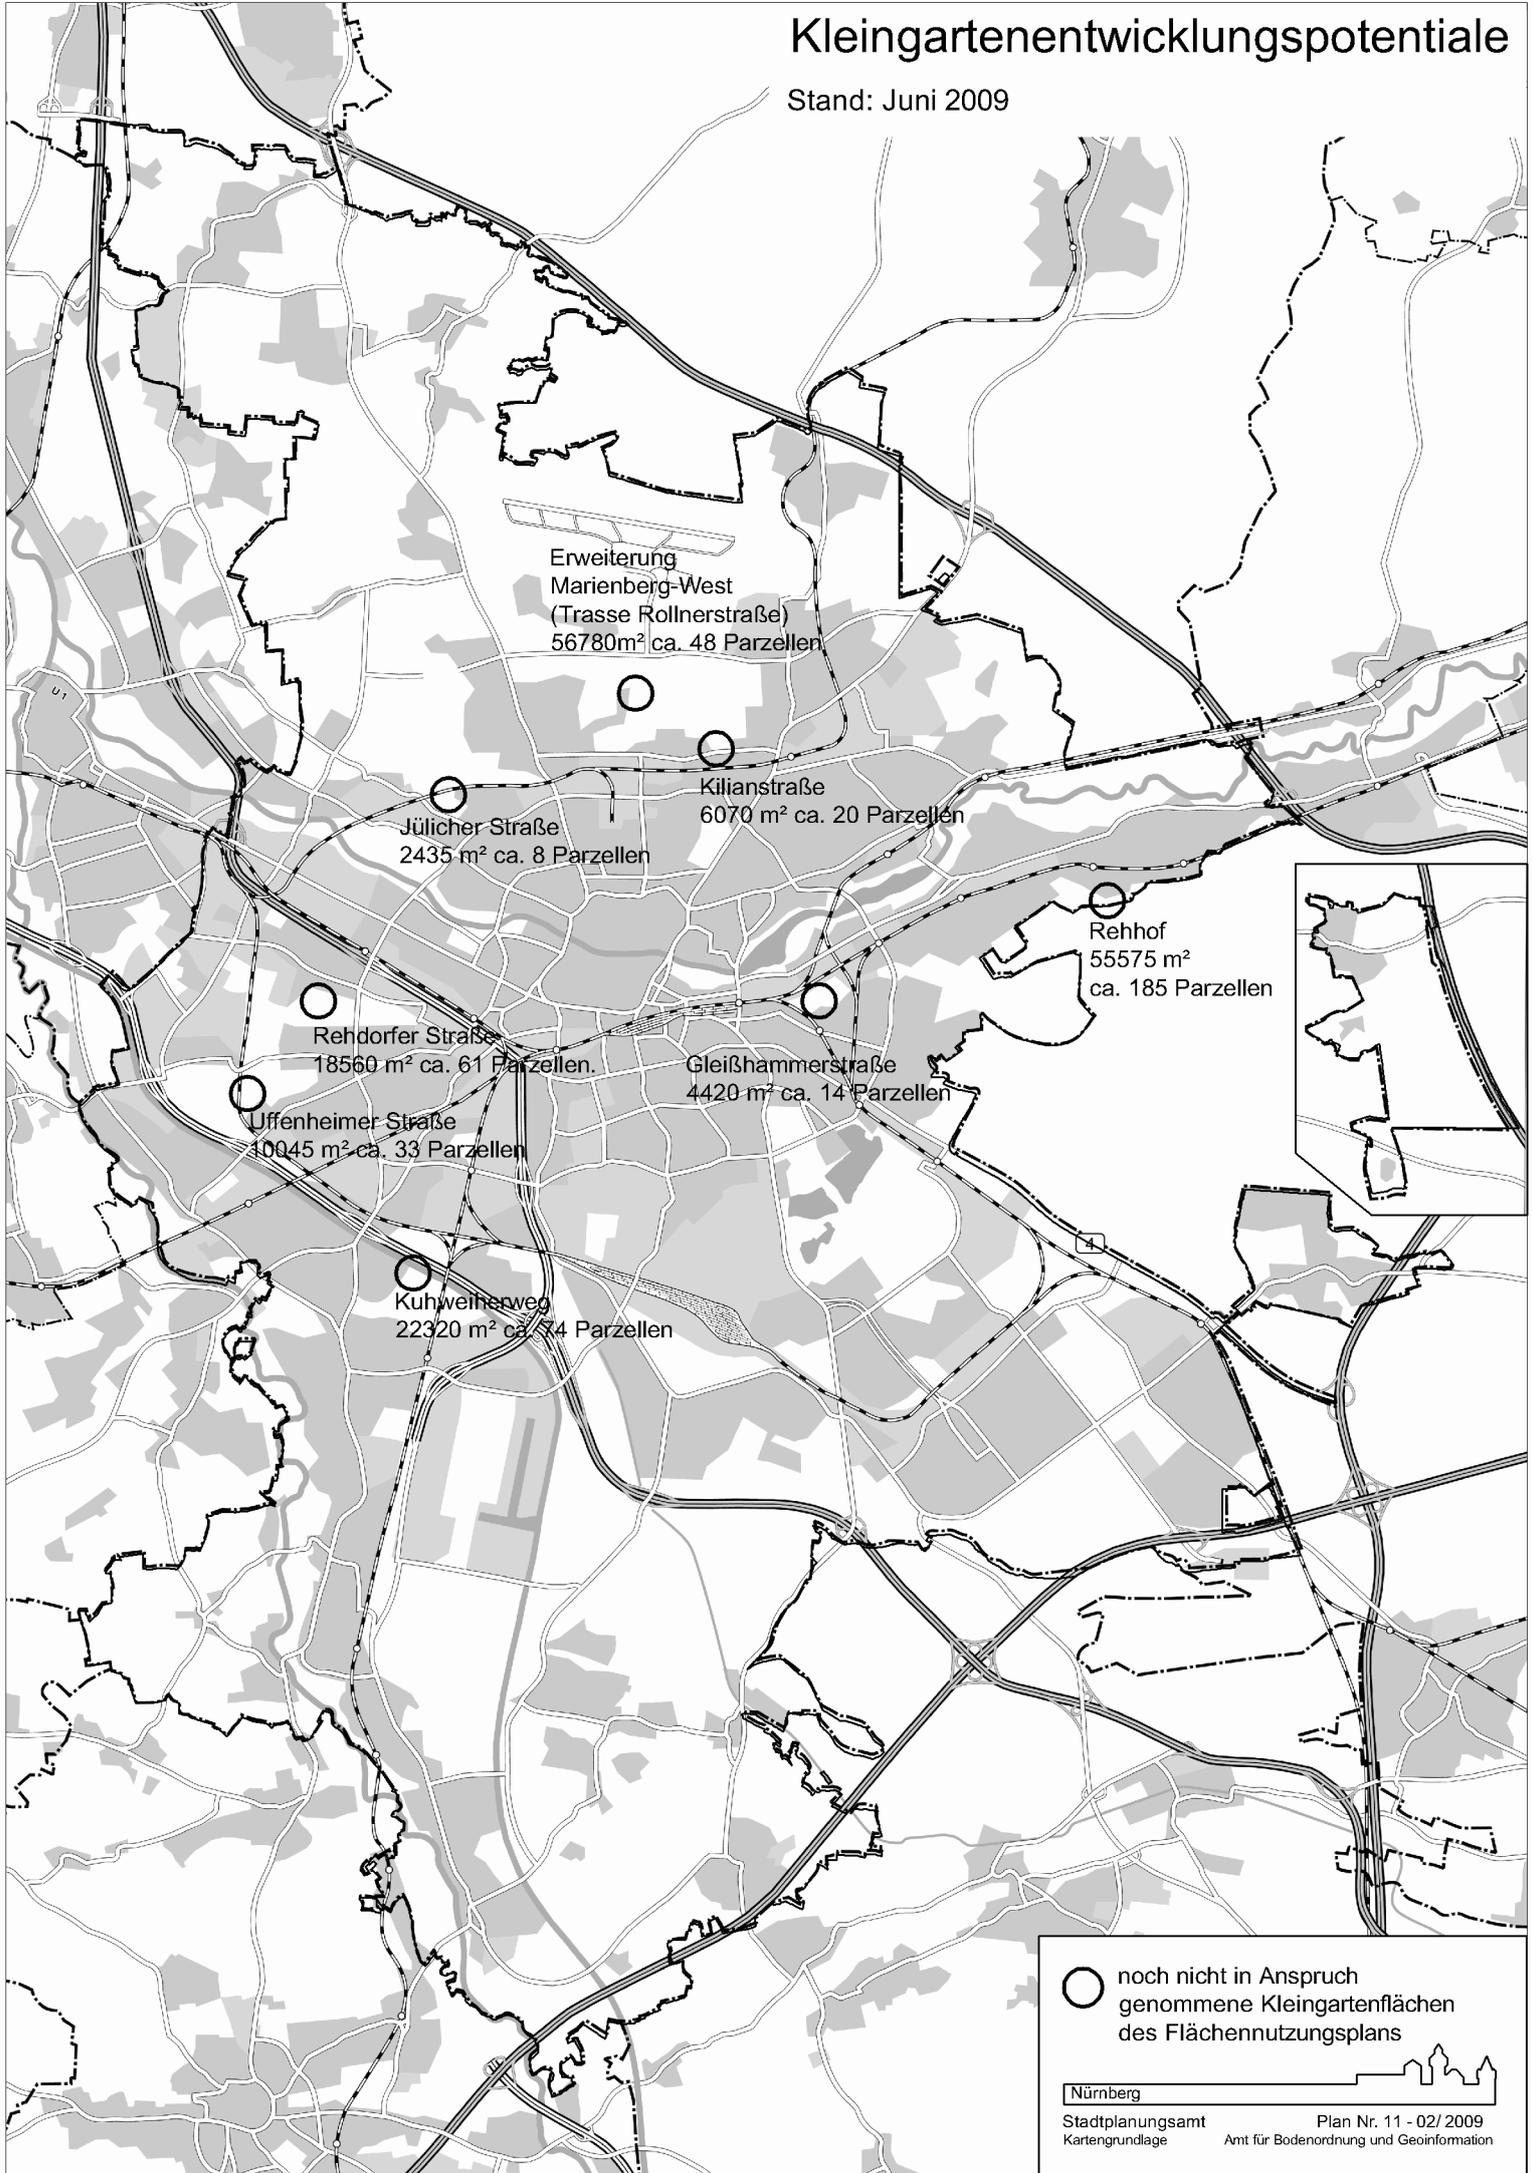

Erweiterung
Marienberg-West
(Trasse Rollnerstraße)
56780m² ca. 48 Parzellen

Jülicher Straße
2435 m² ca. 8 Parzellen

Kilianstraße
6070 m² ca. 20 Parzellen

Rehdorfer Straße
18560 m² ca. 61 Parzellen.

Gleißhammerstraße
4420 m² ca. 14 Parzellen

Uffenheimer Straße
10045 m² ca. 33 Parzellen

Rehhof
55575 m²
ca. 185 Parzellen

Kuhweihenweg
22320 m² ca. 74 Parzellen

○ noch nicht in Anspruch
genommene Kleingartenflächen
des Flächennutzungsplans

Nürnberg

Stadtplanungsamt
Kartengrundlage

Plan Nr. 11 - 02/ 2009
Amt für Bodenordnung und Geoinformation