


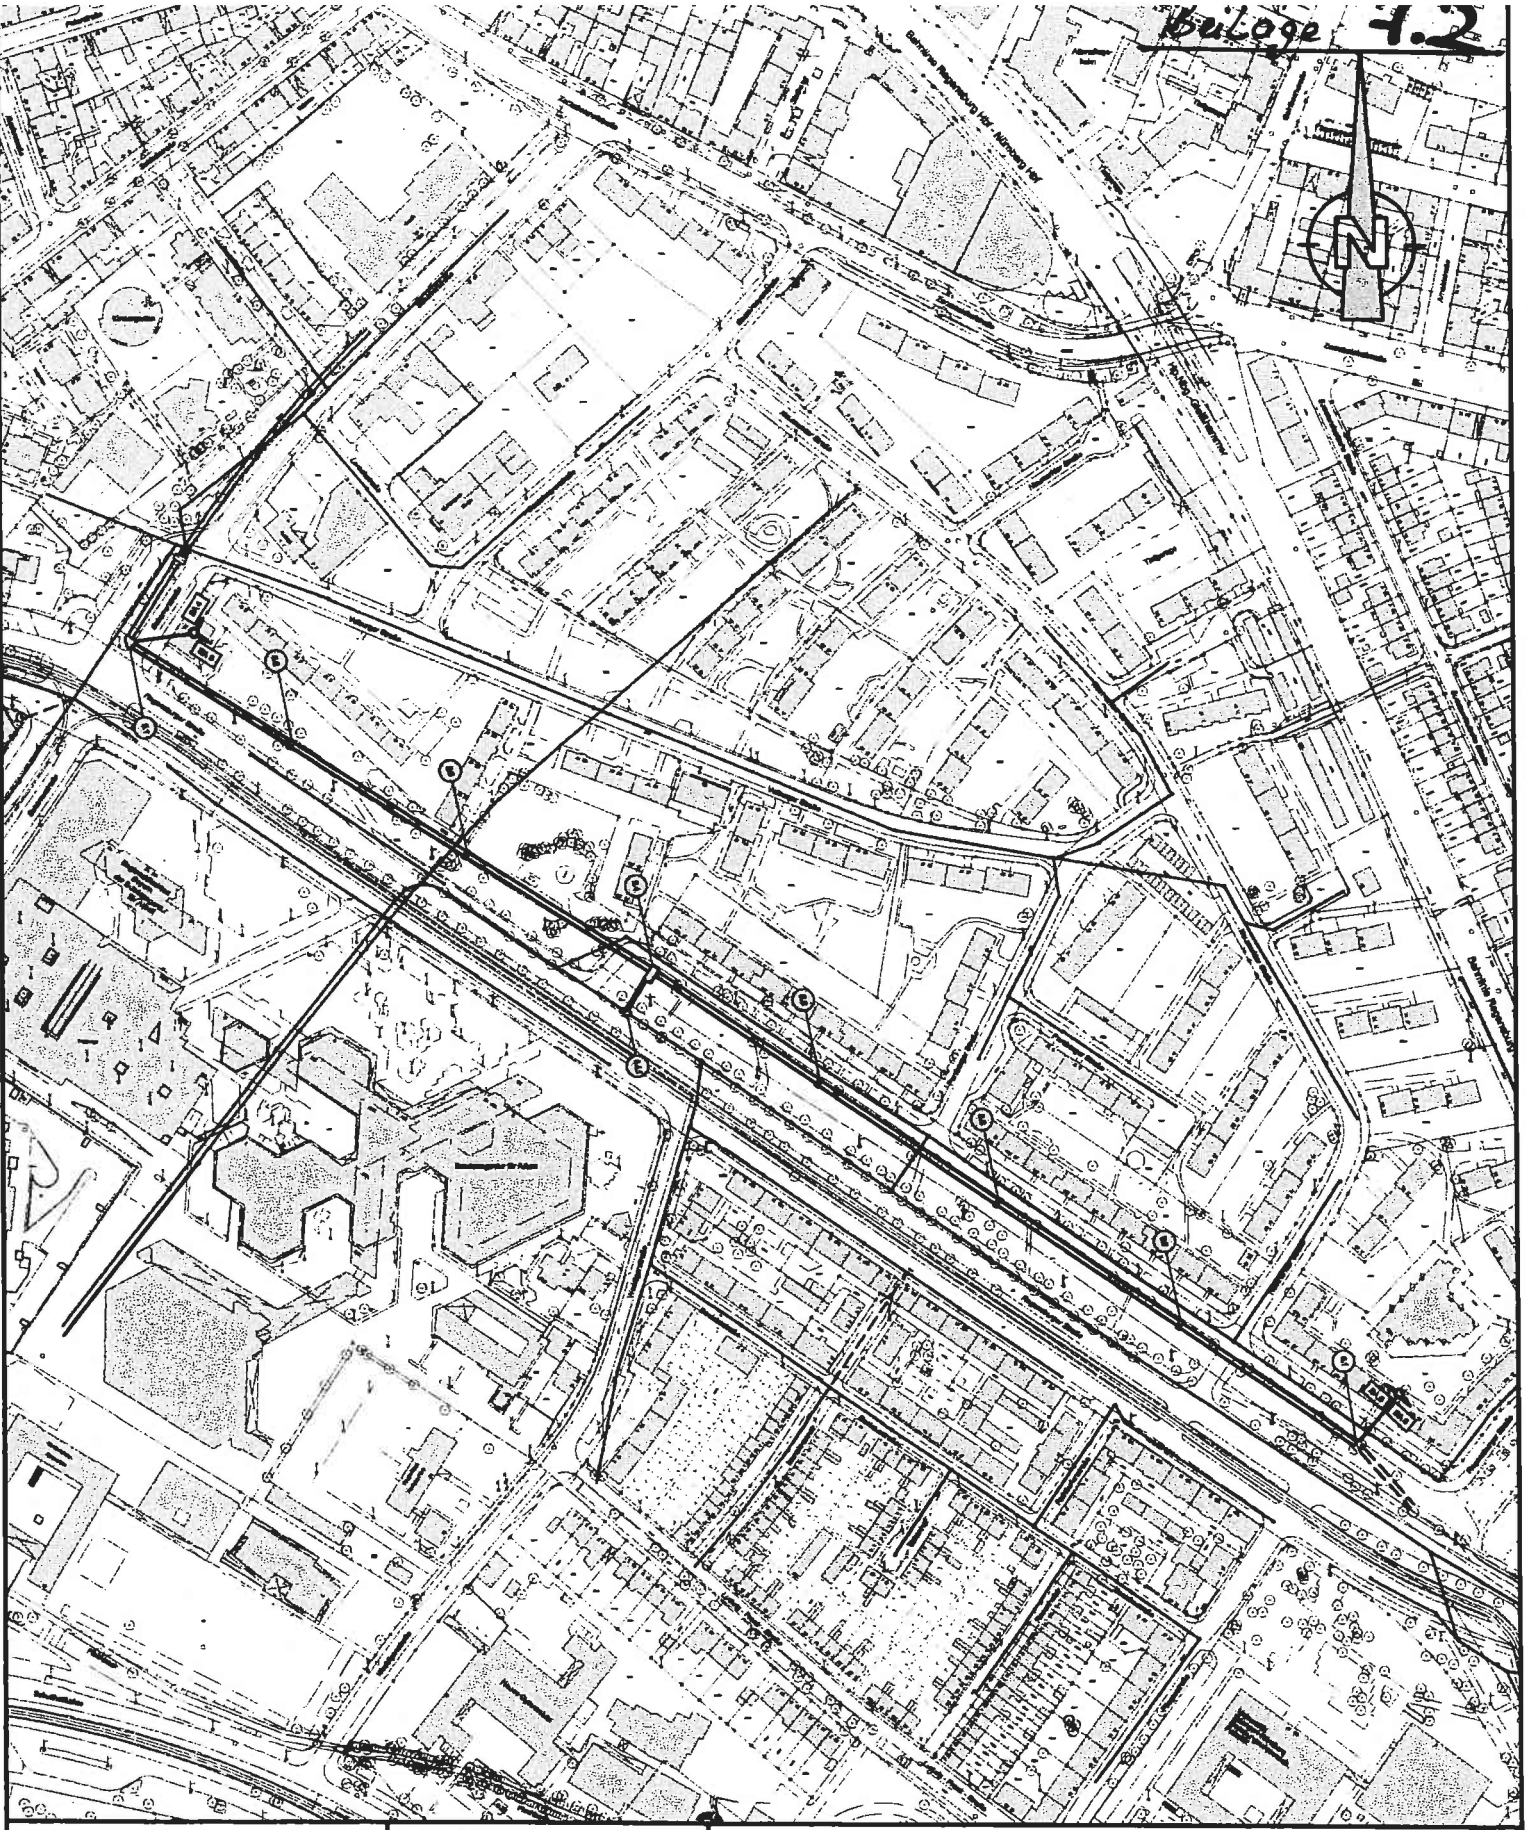

**Stadtentwässerung und
Umweltanalytik
Nürnberg**
Eigenbetrieb der Stadt Nürnberg

Nürnberg, den
Werkbereich Stadtentwässerung
Abwasserabteilung
Kanalbau
I.A.

Maßstab:

M 1:3500

**Südostsammler BA5-Regensburger Str.
(von Scharrerstraße bis Fliegerstraße)**

Übersichtsplan

Plotdatum: 25.08.2009

bearbeitet

Schramm

Tel. 0911/231-4588