


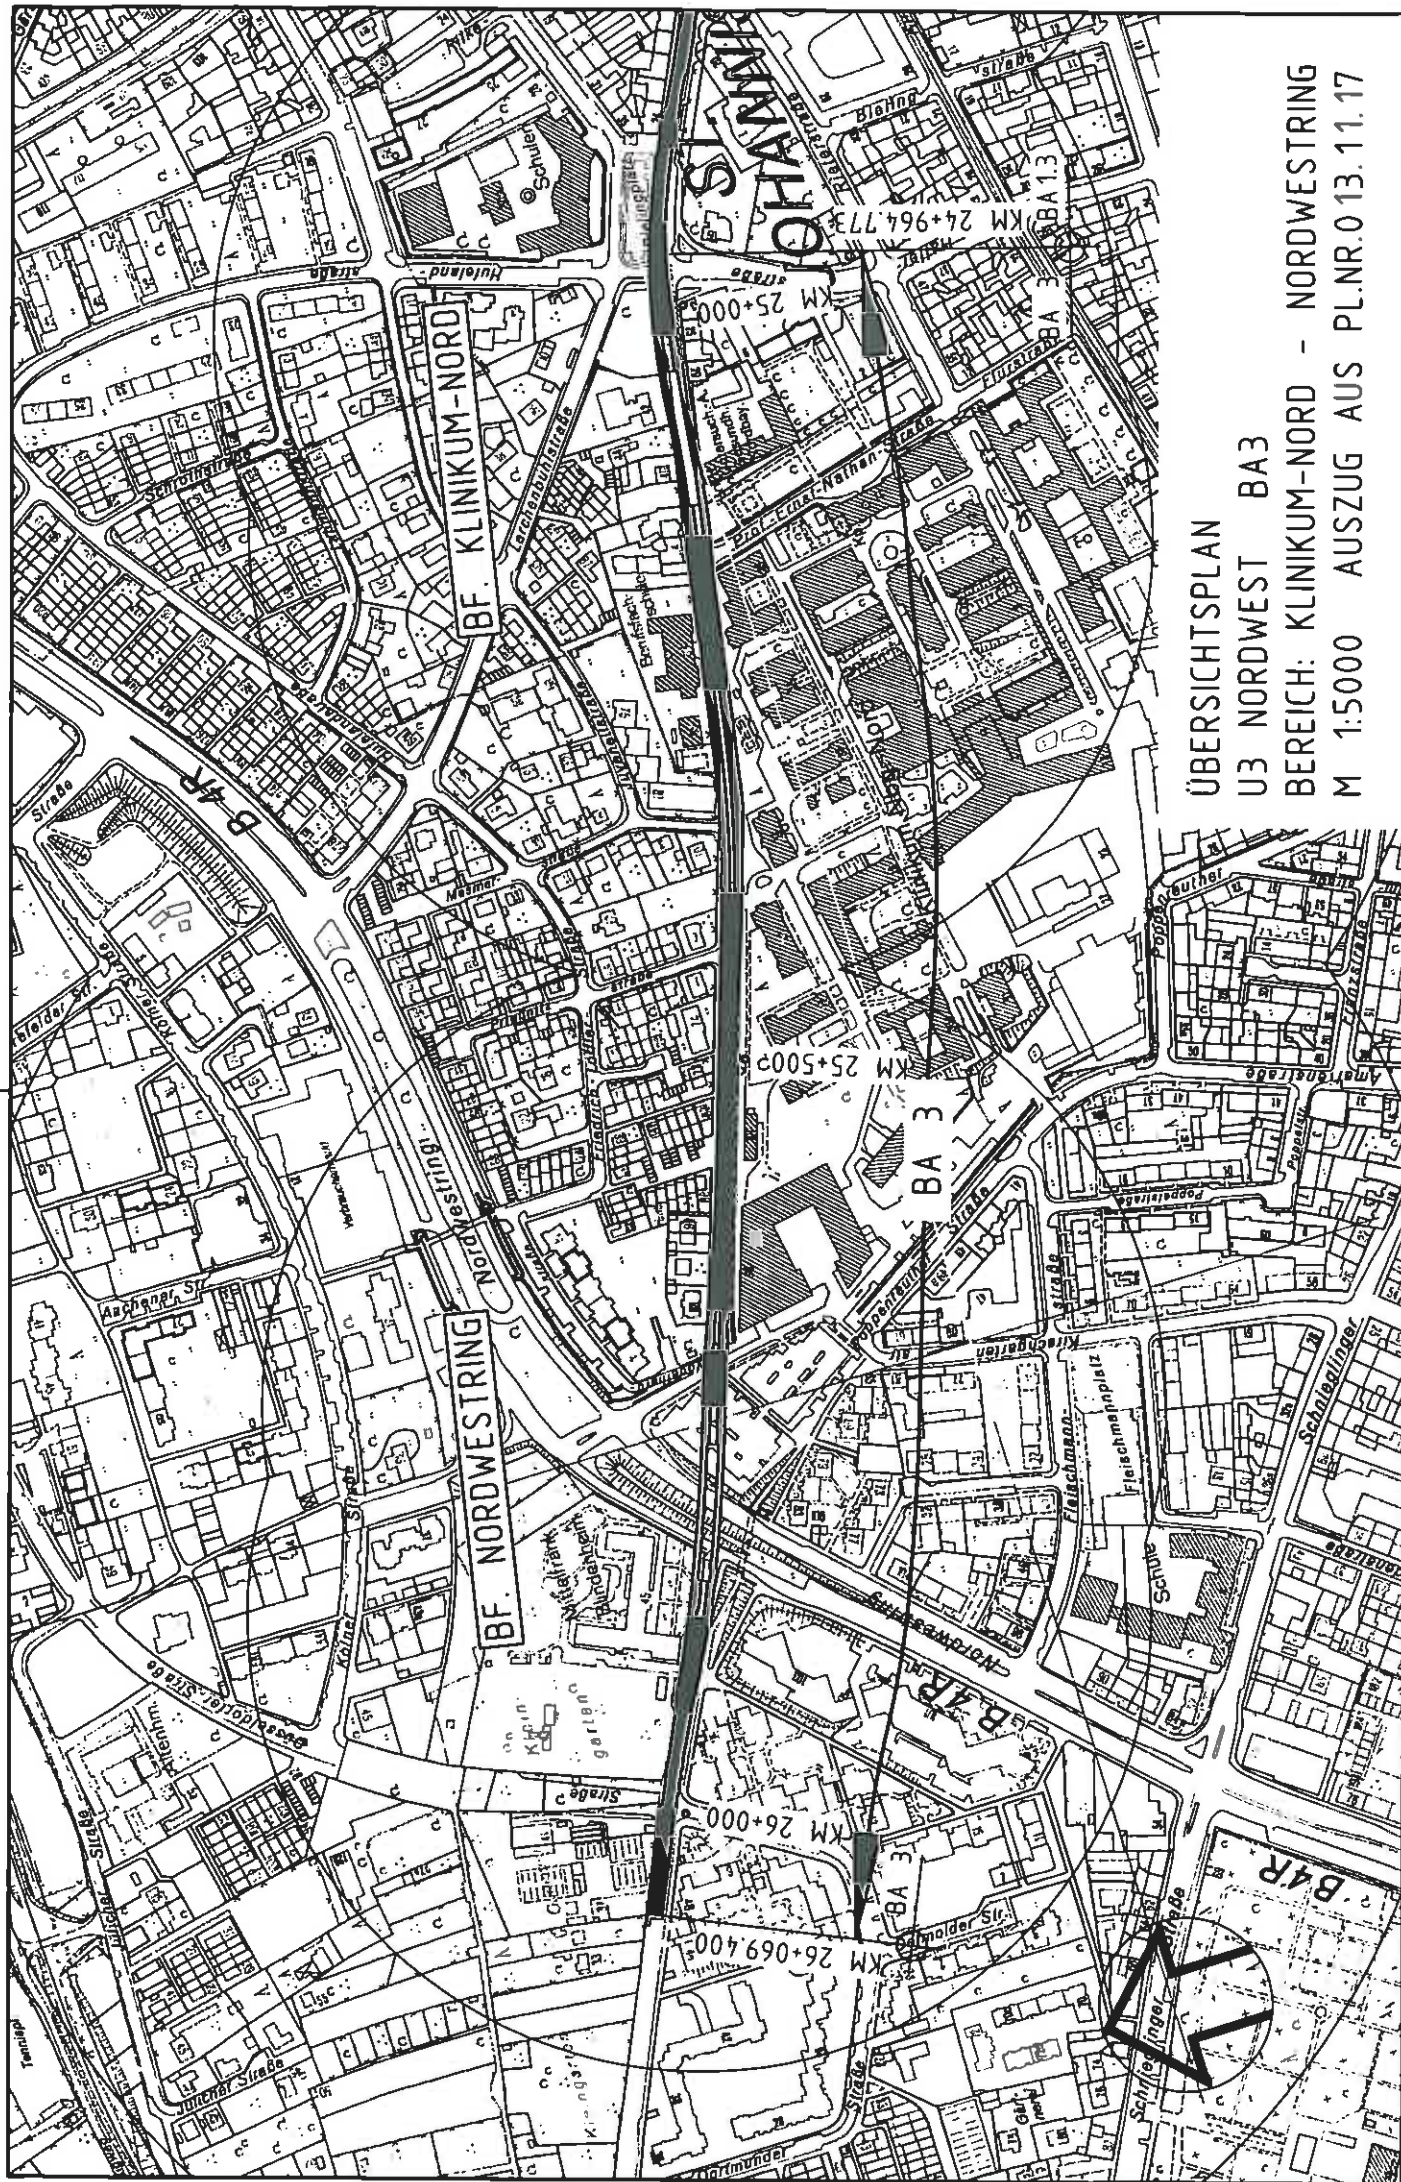

ÜBERSICHTSPLAN

U3 NORDWEST BA3

BEREICH: KLINIKUM-NORD - NORDWESTRING

M 1:5000 AUSZUG AUS PL.NR.013.11.17