


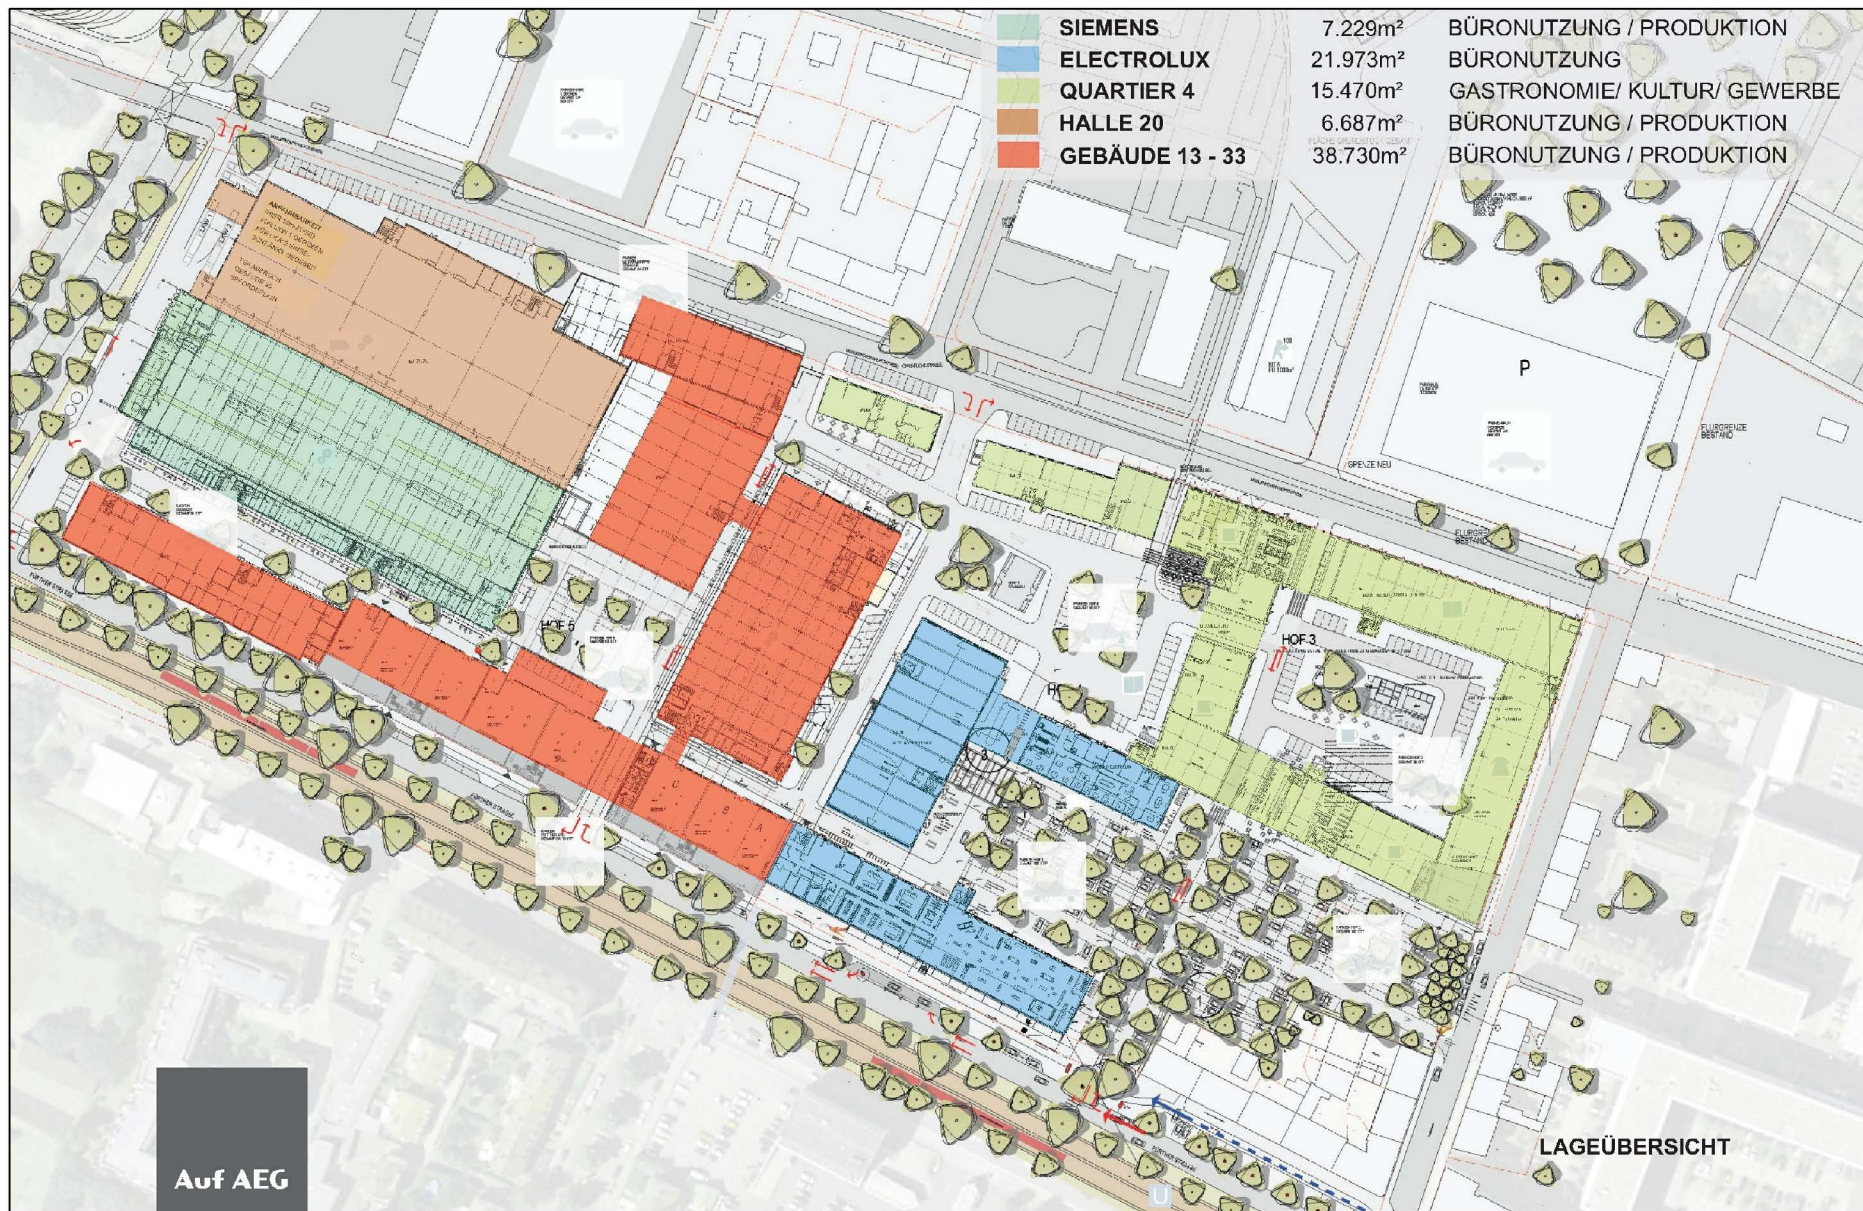

ENTWICKLUNGSKONZEPT AEG-AREAL

BEBAUUNGSPLAN NR. 4543

- MASTERPLAN MIB / SÜDAREAL / JUNI 2009 -