


ÜBERSICHTSPLAN

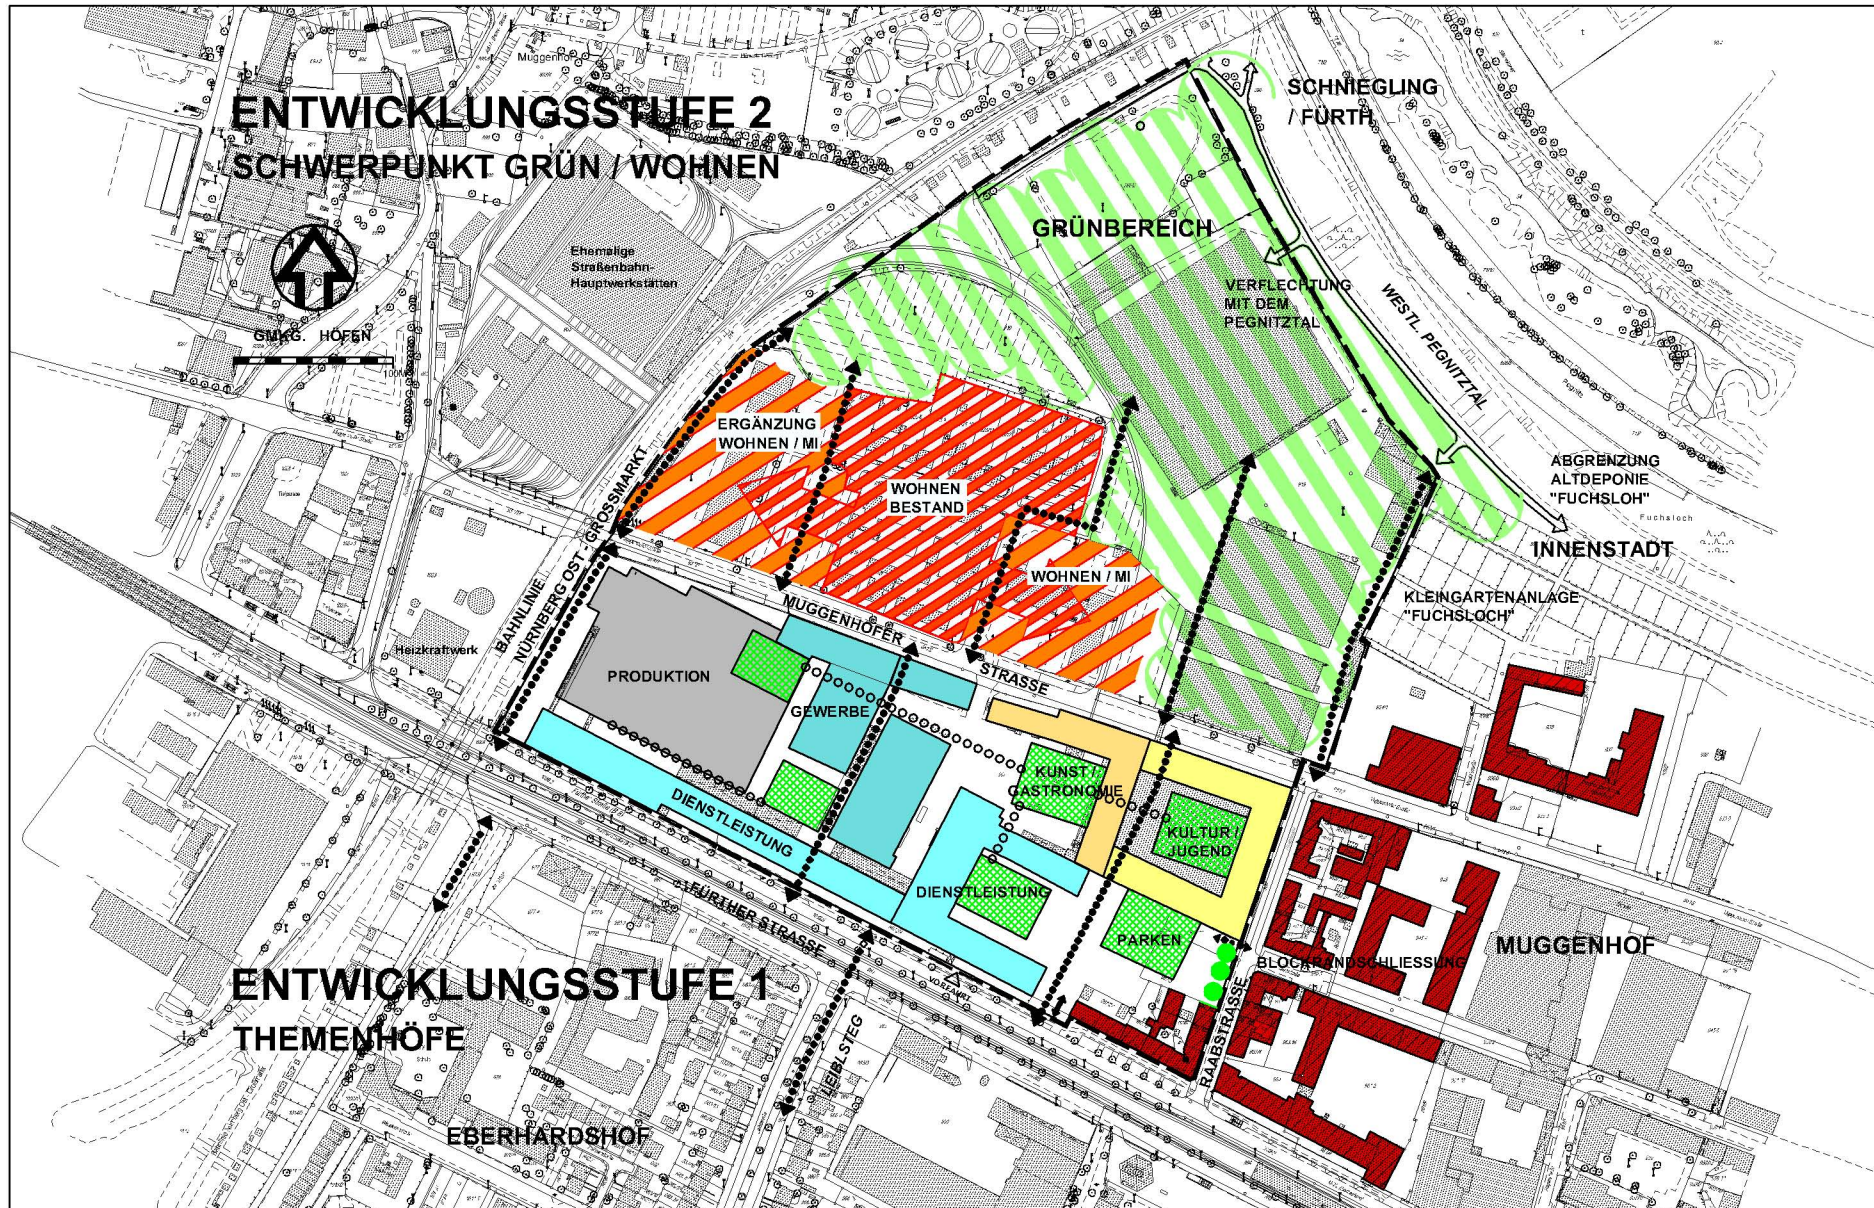

ENTWICKLUNGSKONZEPT AEG-AREAL

BEBAUUNGSPLAN NR. 4543

- STRUKTURPLAN STPL 3N-1-02/2008 v. 26.09.2008 -