


ÜBERSICHTSPLAN

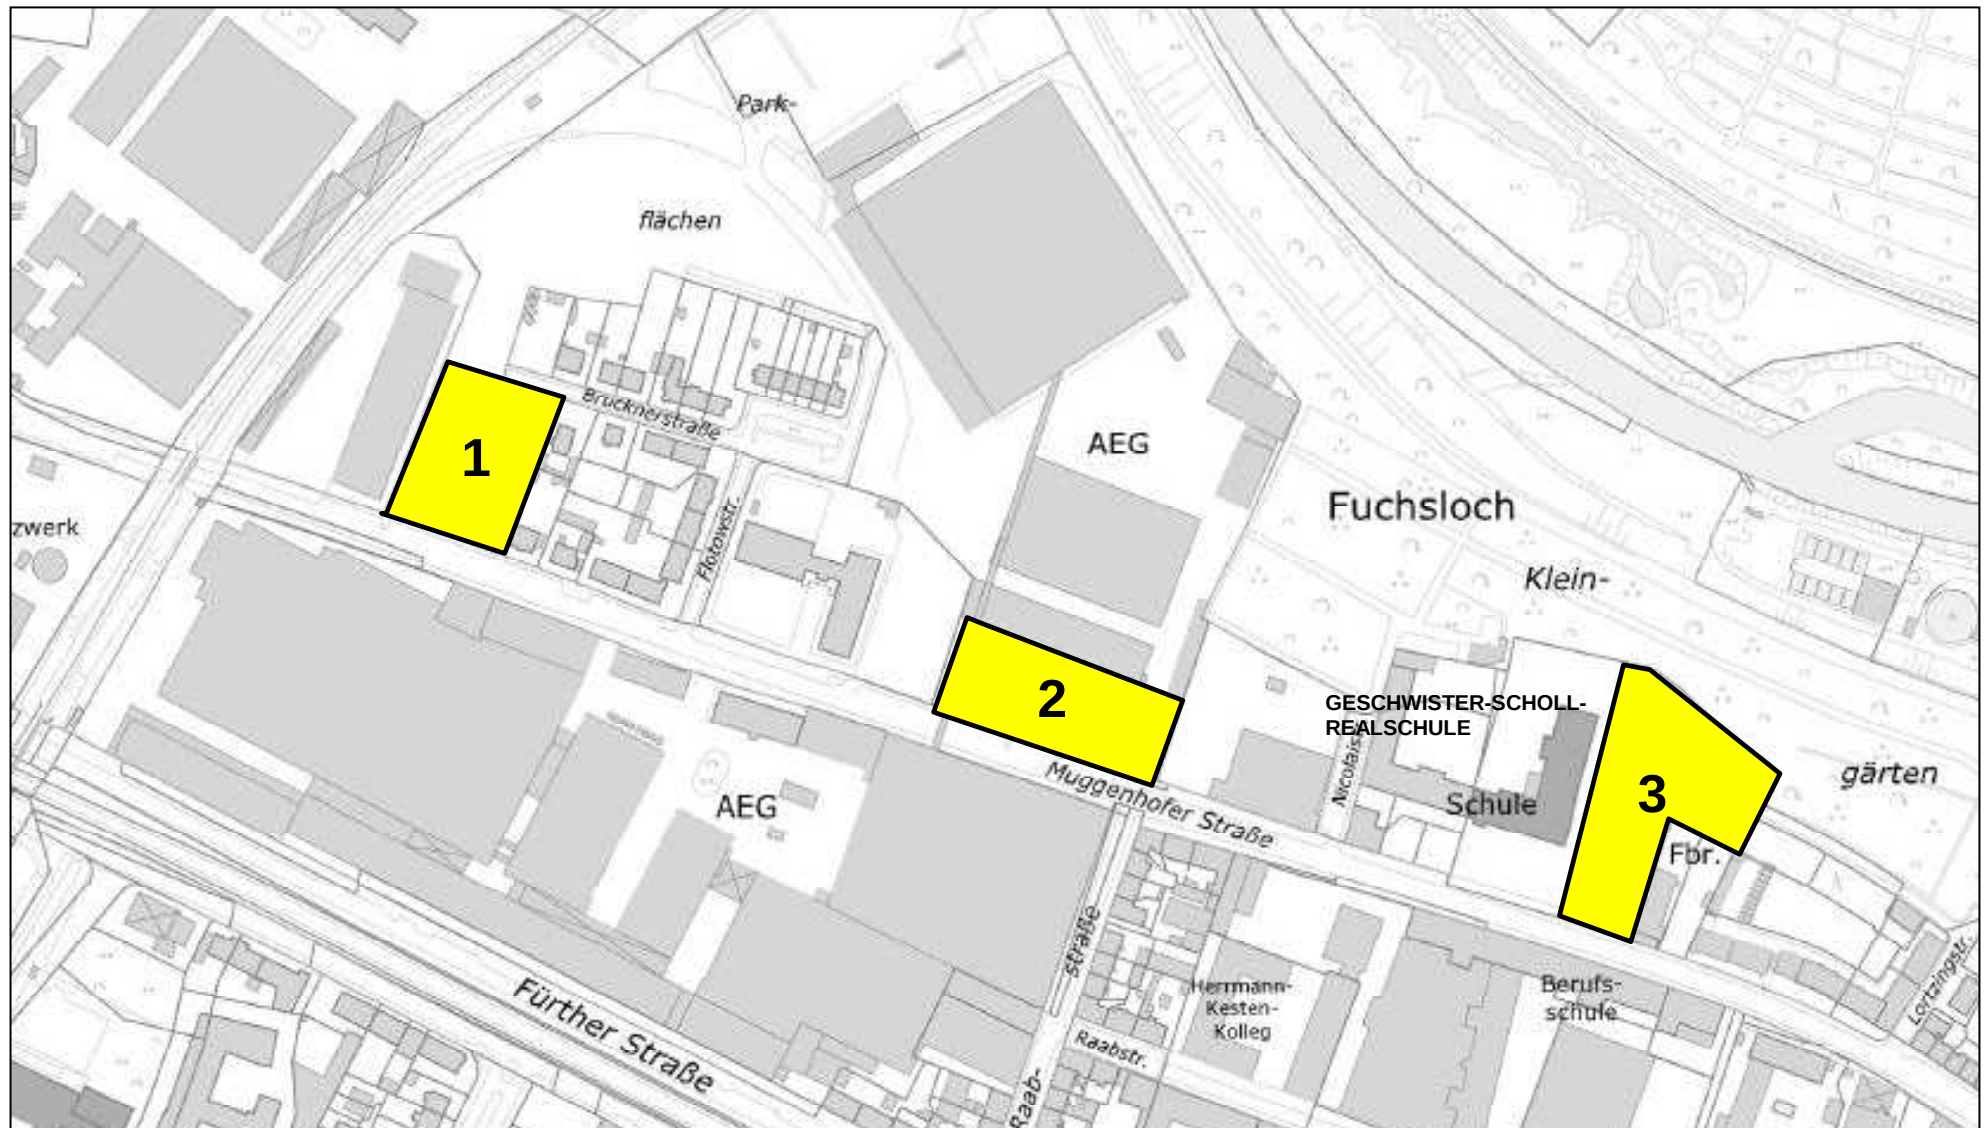

ENTWICKLUNGSKONZEPT AEG-AREAL

BEBAUUNGSPLAN NR. 4543

- POTENTIELLE KITA - STANDORTE -



STADTPLANUNGSAMT
STADTTEILPLANUNG /
VERBINDLICHE BAULEITPLANUNG