


ÜBERSICHTSPLAN

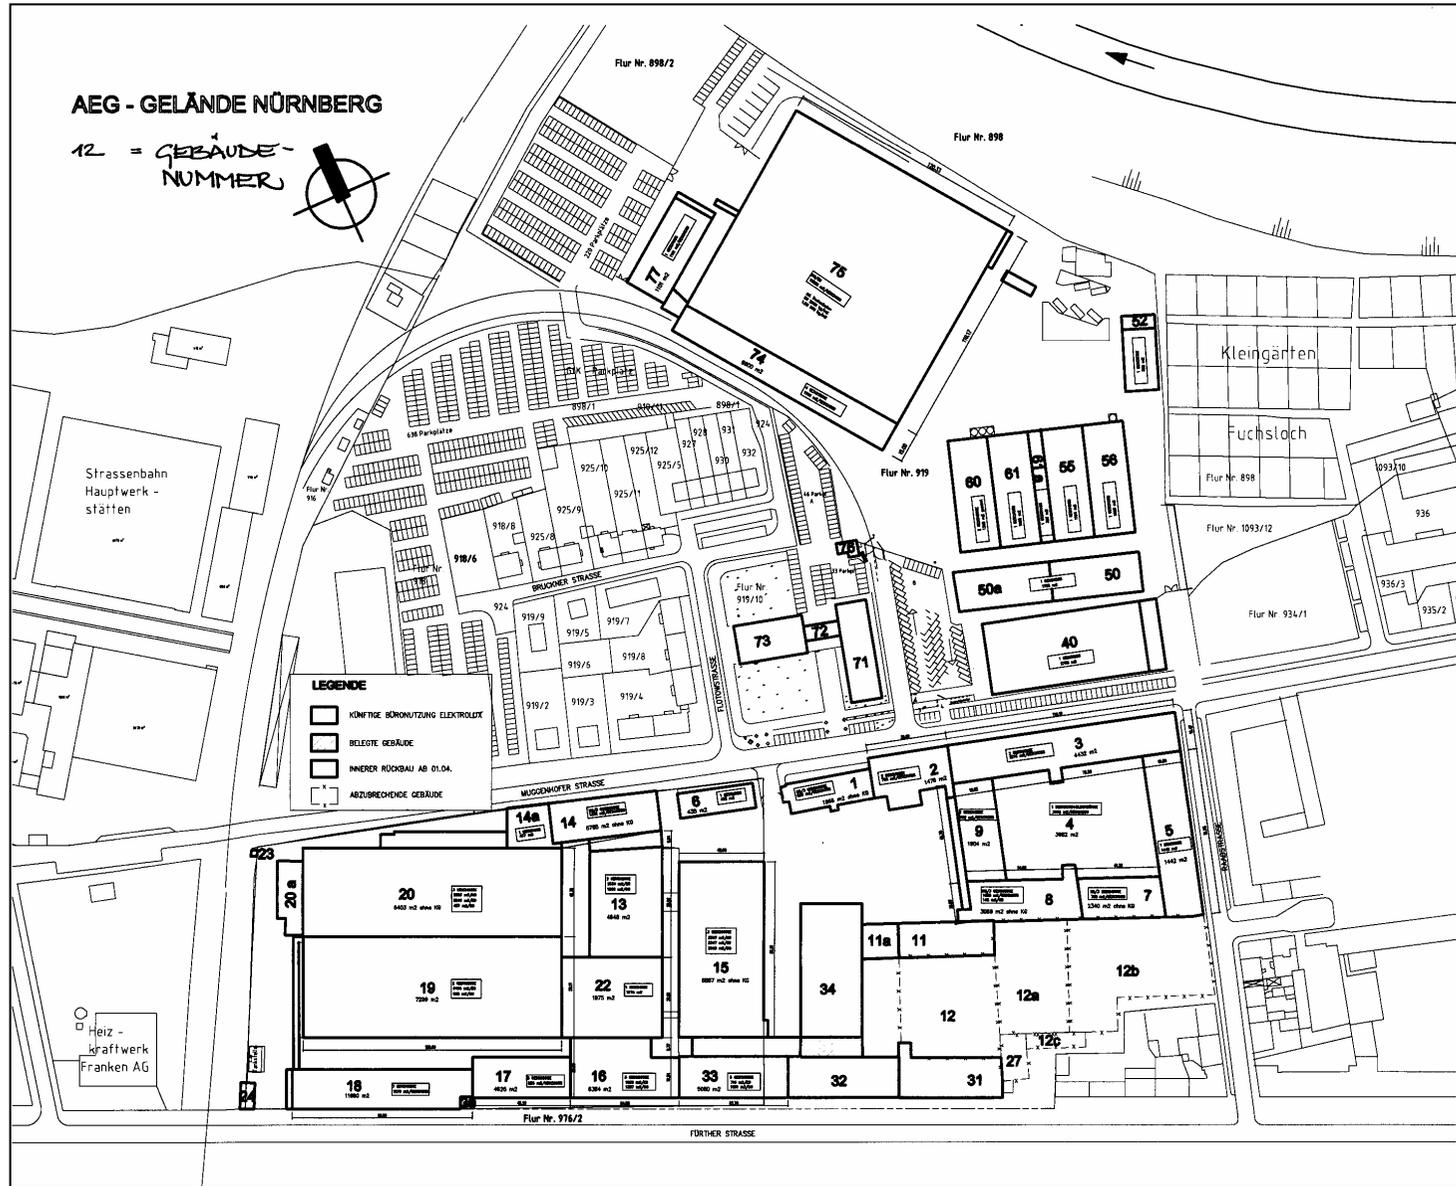

ENTWICKLUNGSKONZEPT AEG-AREAL BEBAUUNGSPLAN NR. 4543 - ÜBERSICHT GEBÄUDENUMMERN -