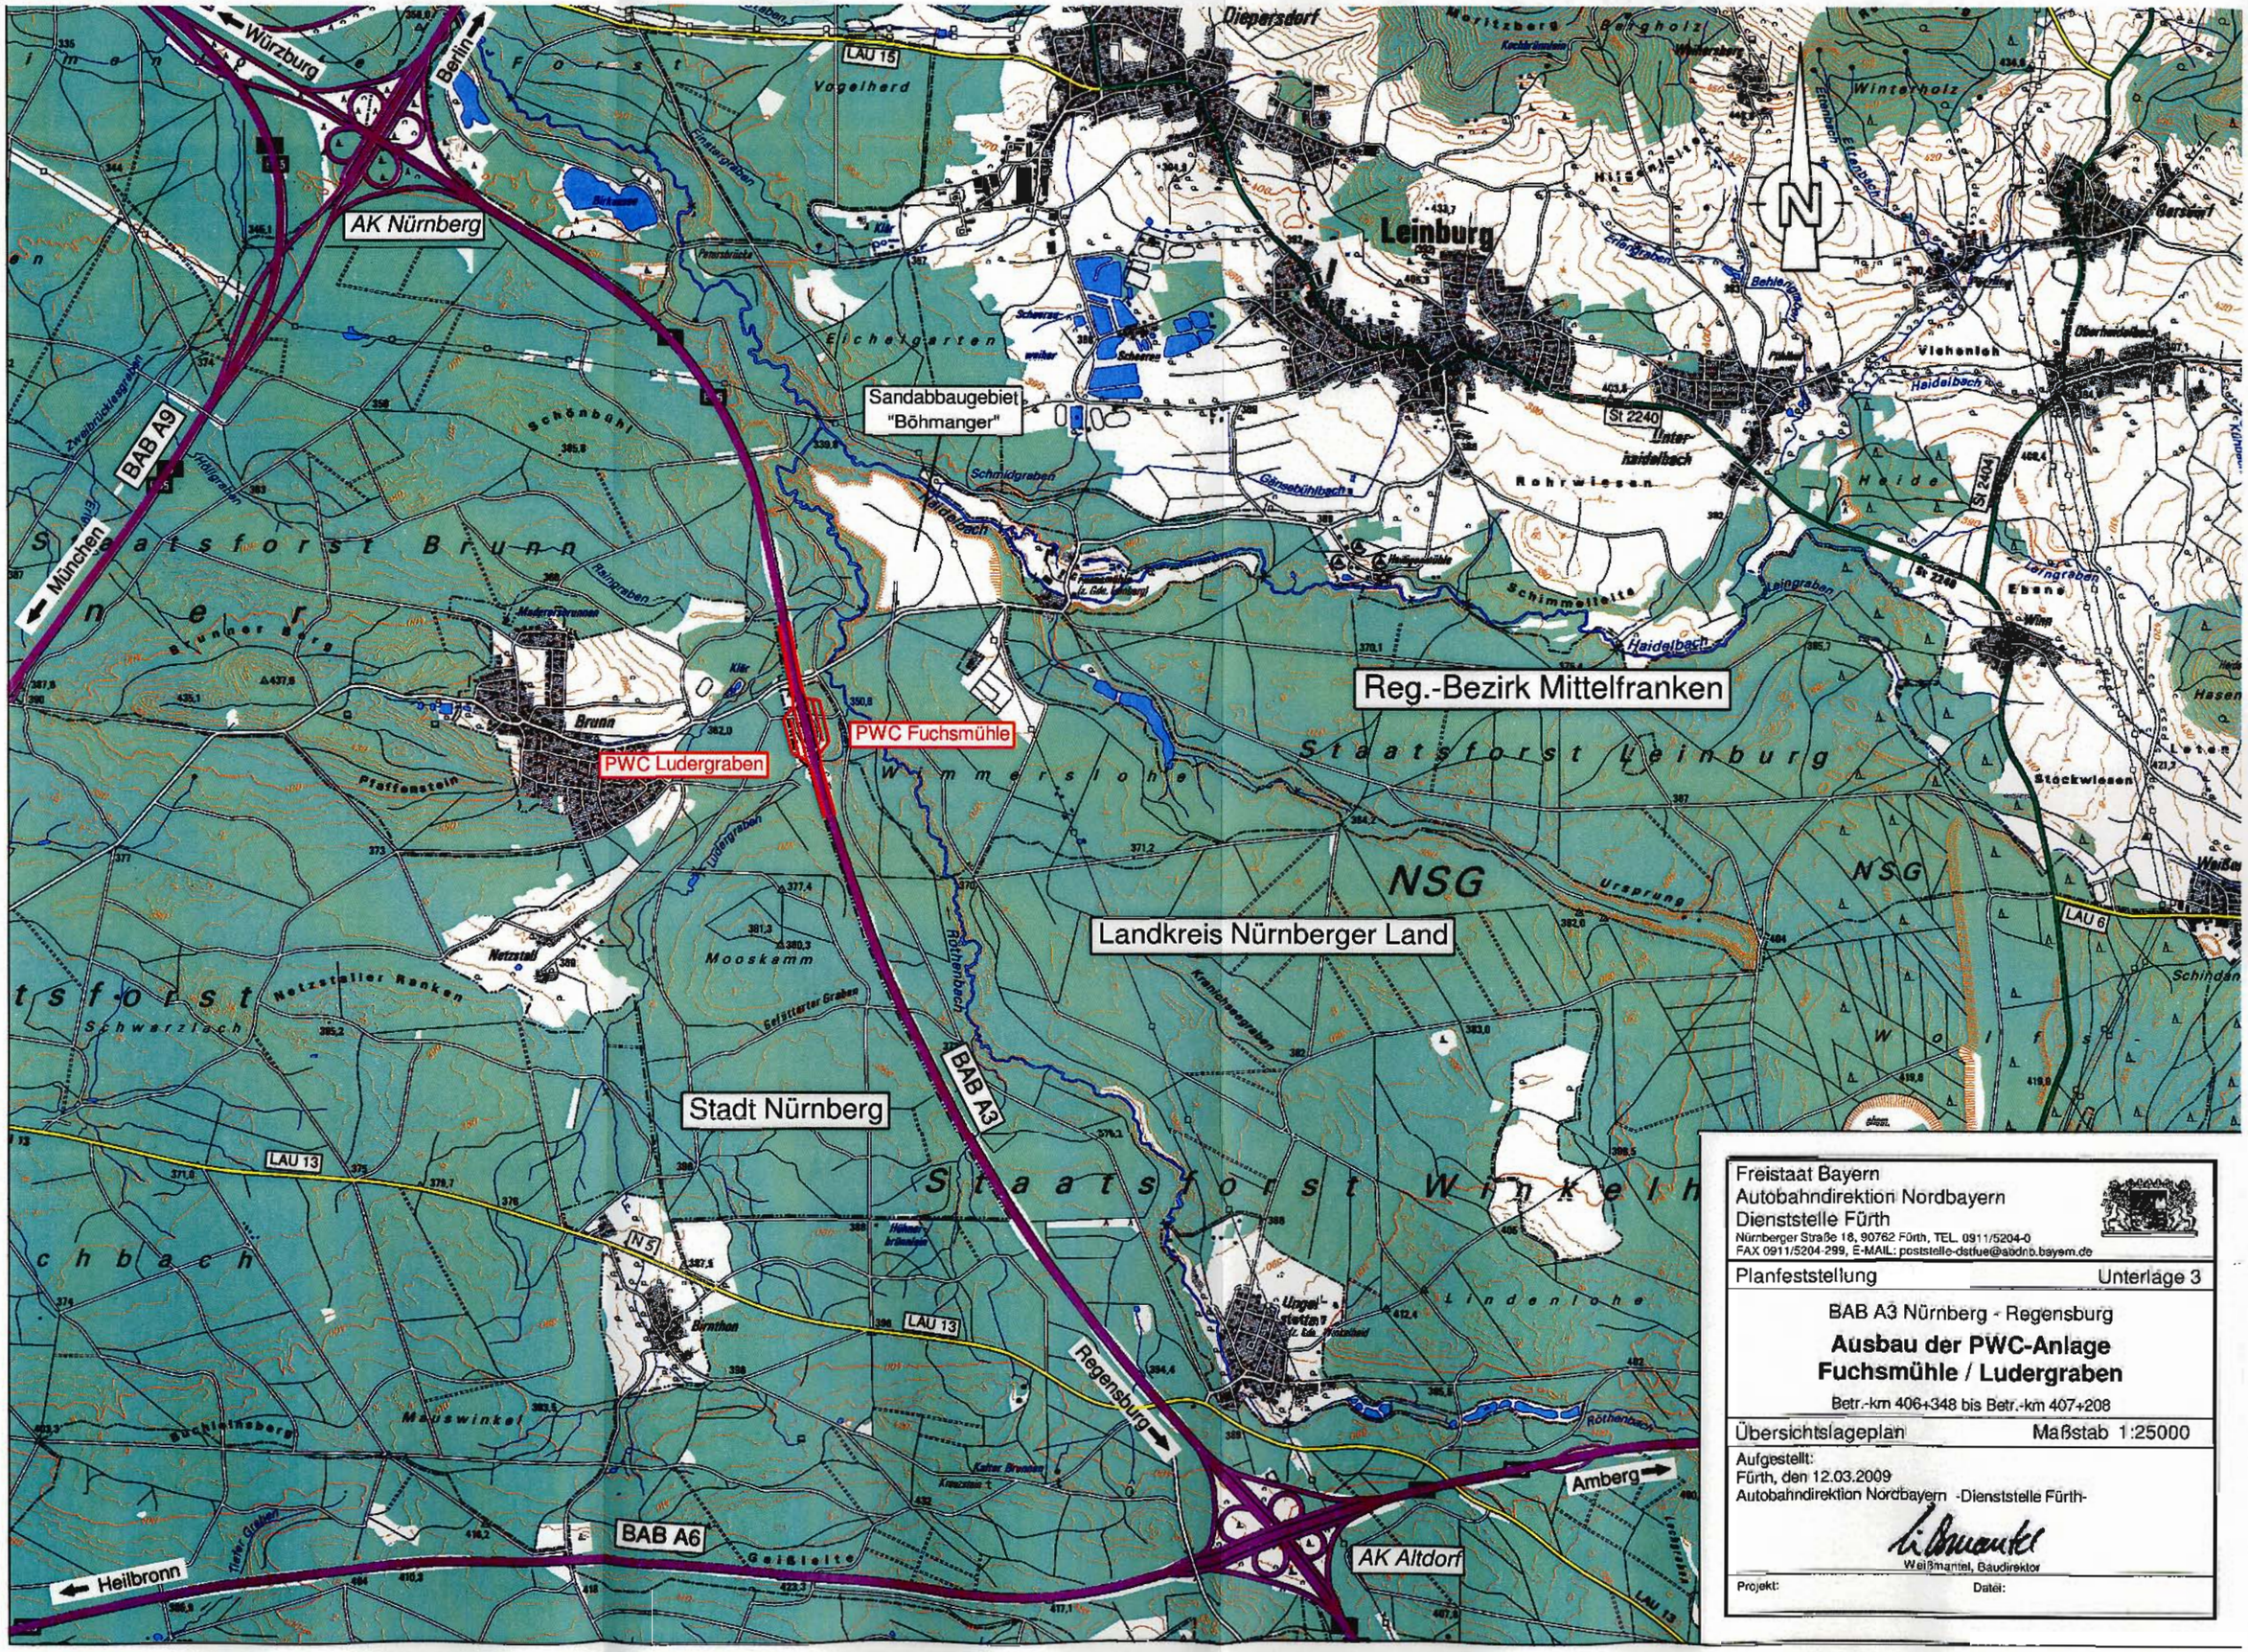

Freistaat Bayern
Autobahndirektion Nordbayern
Dienststelle Fürth
Nürnberger Straße 18, 90762 Fürth, TEL. 0911/5204-0
FAX 0911/5204-299, E-MAIL: poststelle-dstfue@abdnb.bayern.de

Planfeststellung — Unterlage 3

BAB A3 Nürnberg - Regensburg

Ausbau der PWC-Anlage Fuchsmühle / Ludergraben

Betr.-km 406+348 bis Betr.-km 407+208

Übersichtslageplan — Maßstab 1:25000

Aufgestellt:
Fürth, den 12.03.2009
Autobahndirektion Nordbayern -Dienststelle Fürth-

Weißmantel, Baudirektor

Projekt: Datei: