

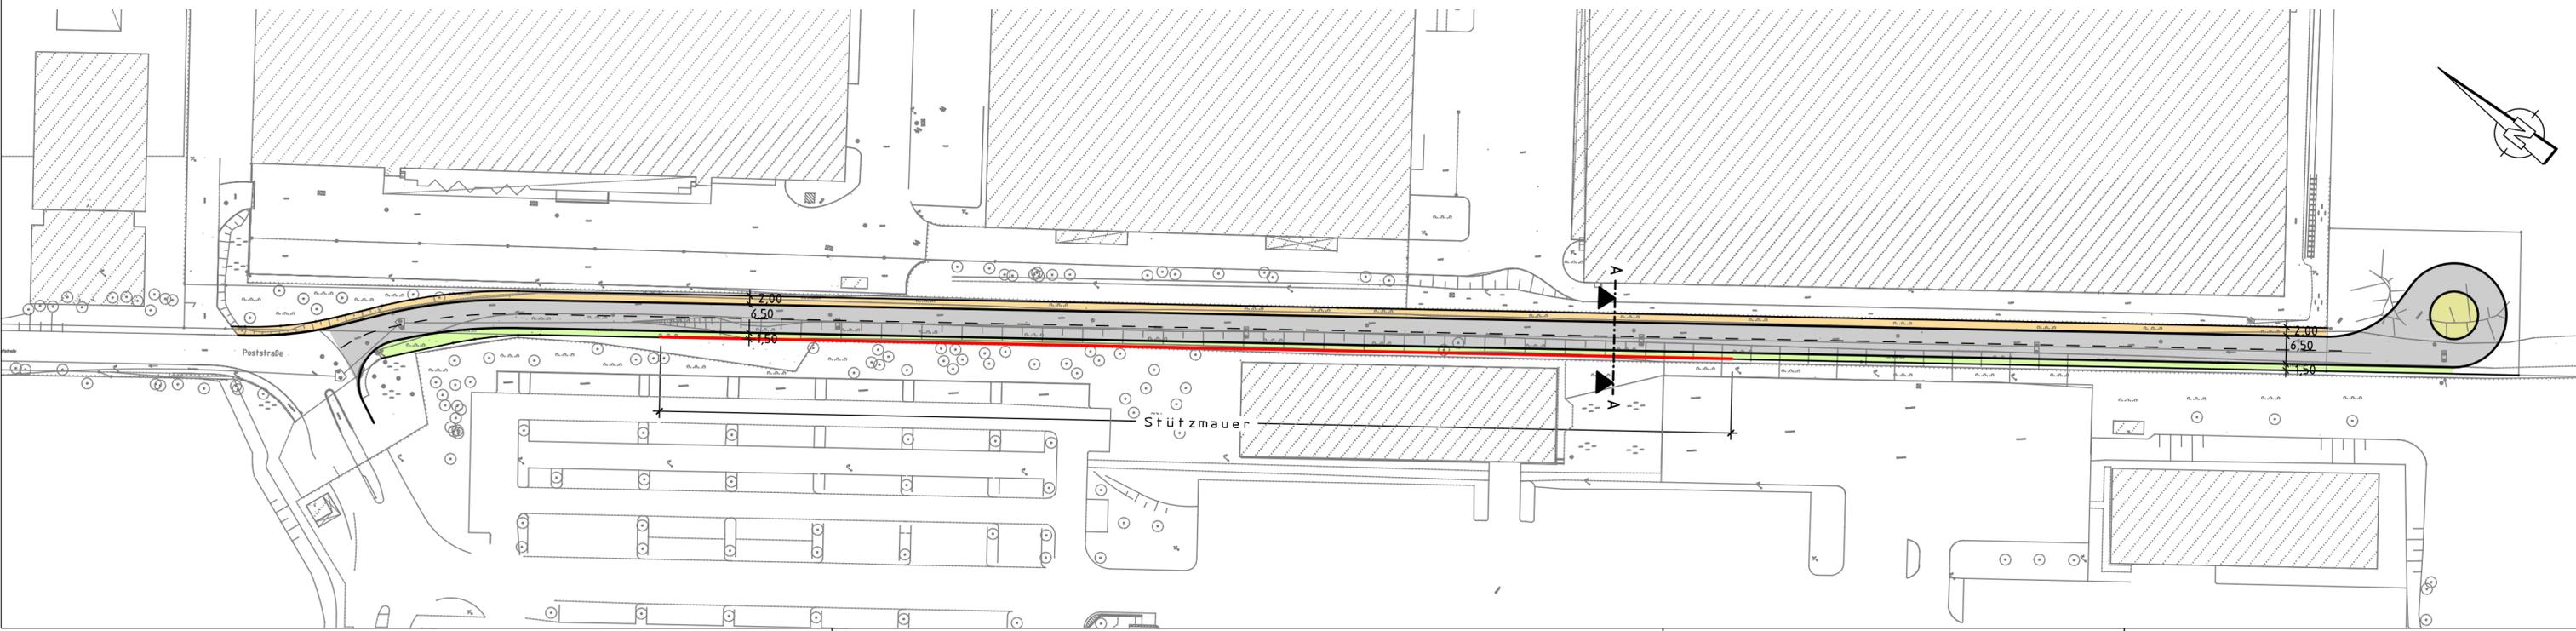


### Schnitt A - A 1:100

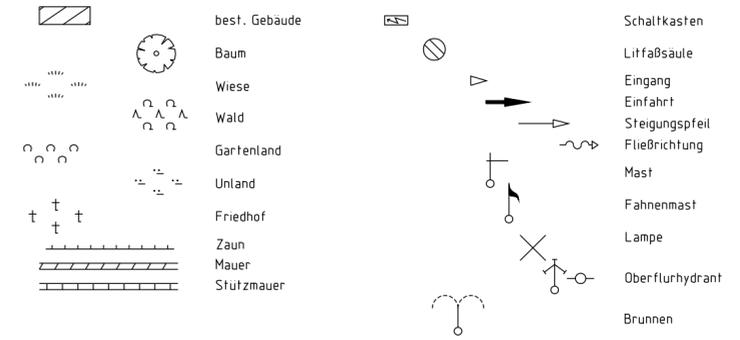

Ersetzt Plan Nr. 2.1636.21

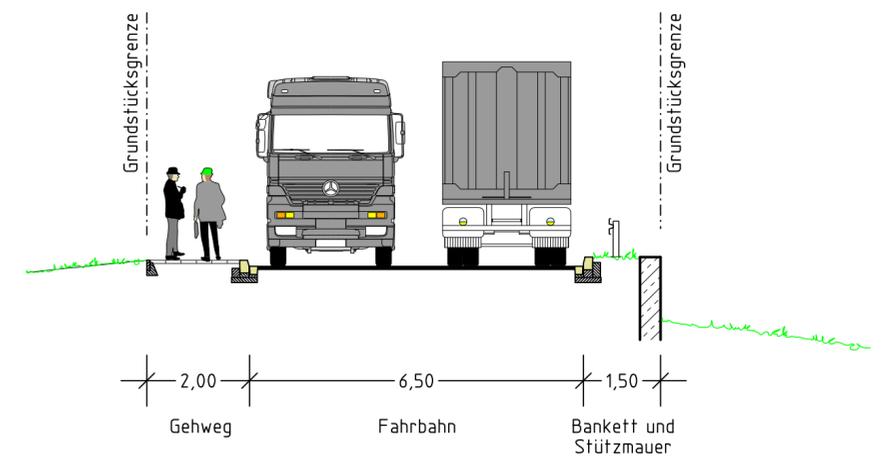

VERKEHRSPLANUNGSAMT NÜRNBERG		
STRASSENPLANUNG		Poststraße
ABTEILUNGSLEITUNG	gez. Wunder	Lageplan
BEARBEITUNG	Wiedemann (4935) Albig	
ÄNDERUNGEN		M = 1 : 1000   NR. 2.1636.2.2
DATUM	BEARBEITUNG	OBJEKT
		NÜRNBERG, AM 22.09.2009
		gez. i.V. Korda AMTSLEITER