


ÜBERSICHTSPLAN ZUM BEBAUUNGSPLAN NR. 4580 "FRAUENGASSE" FÜR EIN GEBIET SÜDLICH DER BREITEN GASSE, WESTLICH DER PFANNENSCHMIEDSGASSE, NÖRDLICH DES HALLPLATZES, DES KORNMARKTS UND DER JAKOBSTRASSE UND ÖSTLICH DER FÄRBERSTRASSE

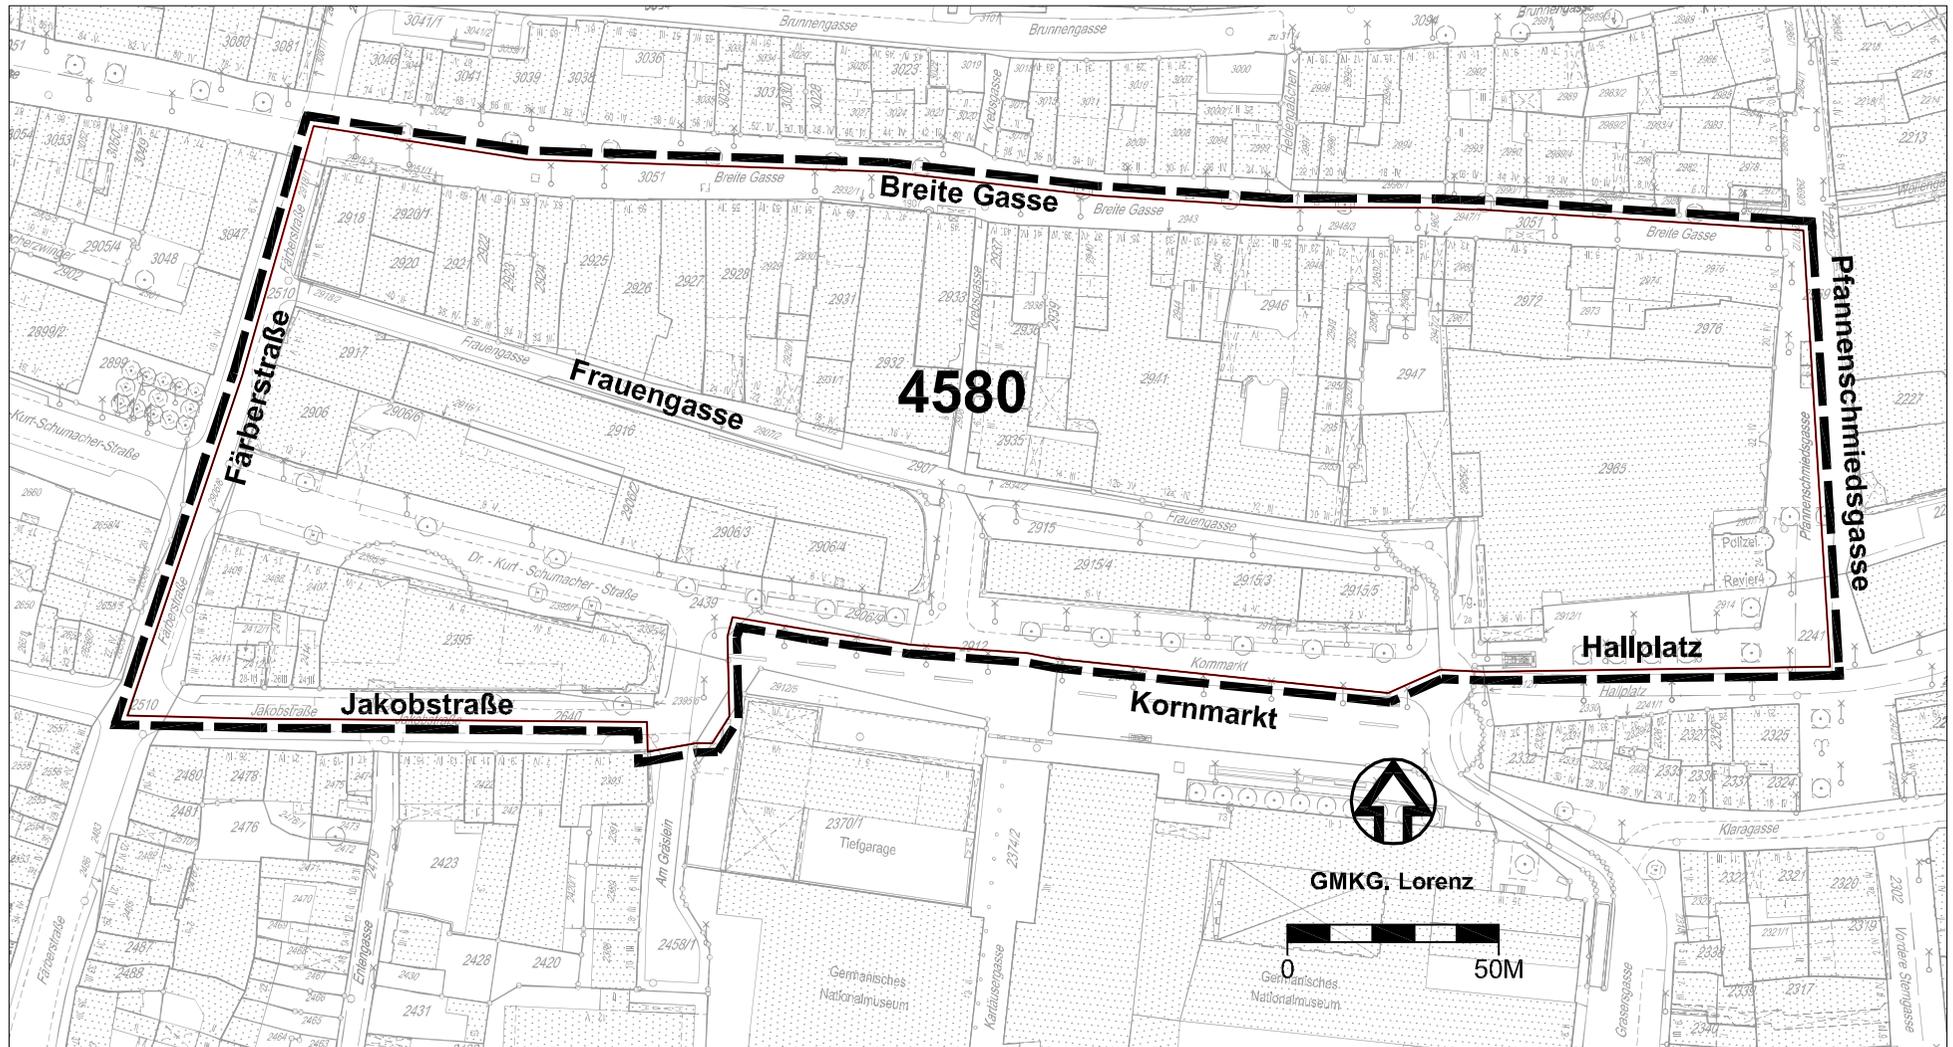

LEGENDE:

 Grenze des räumlichen Geltungsbereiches