


# ÜBERSICHTSPLAN ZUM BEBAUUNGSPLAN NR. 4569 FÜR DAS GEBIET ST. LEONHARD / SCHWEINAU - NORD

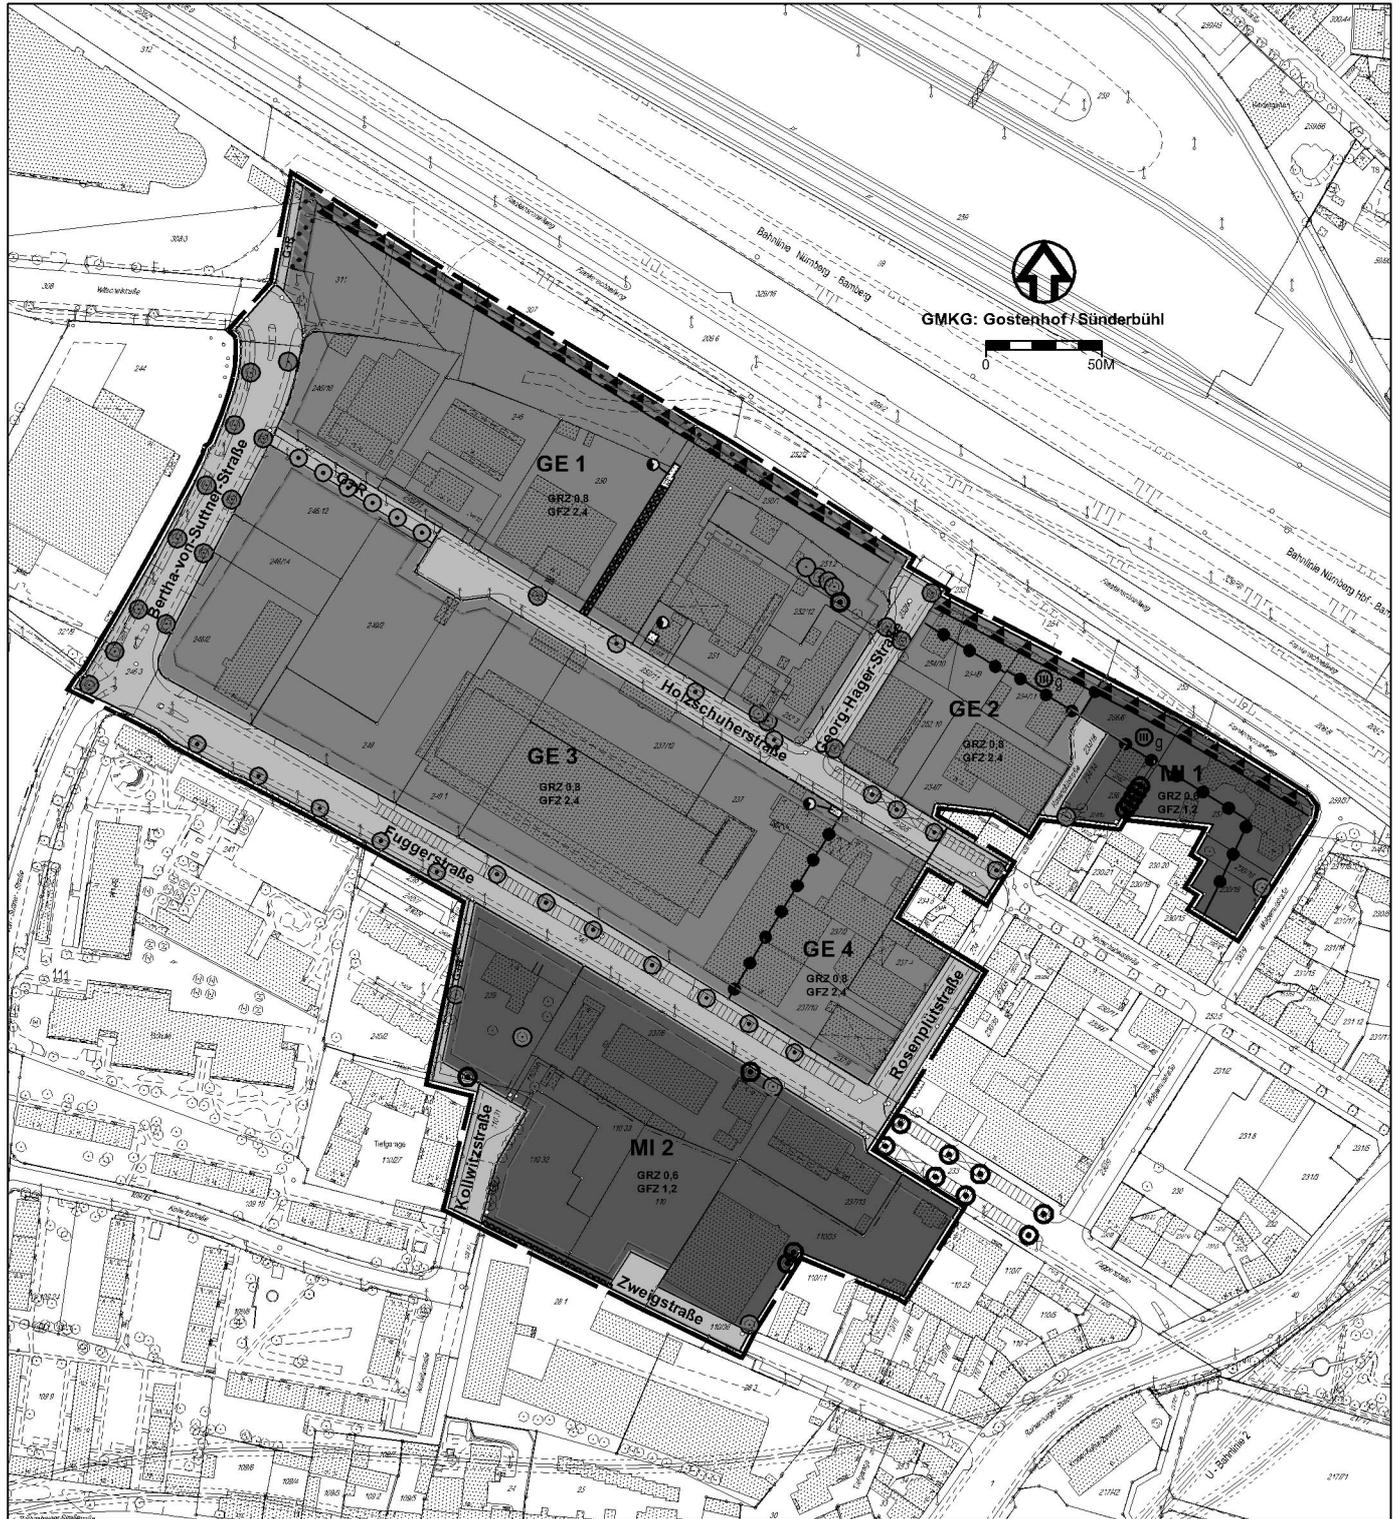

— — — Grenze des räumlichen Geltungsbereiches