






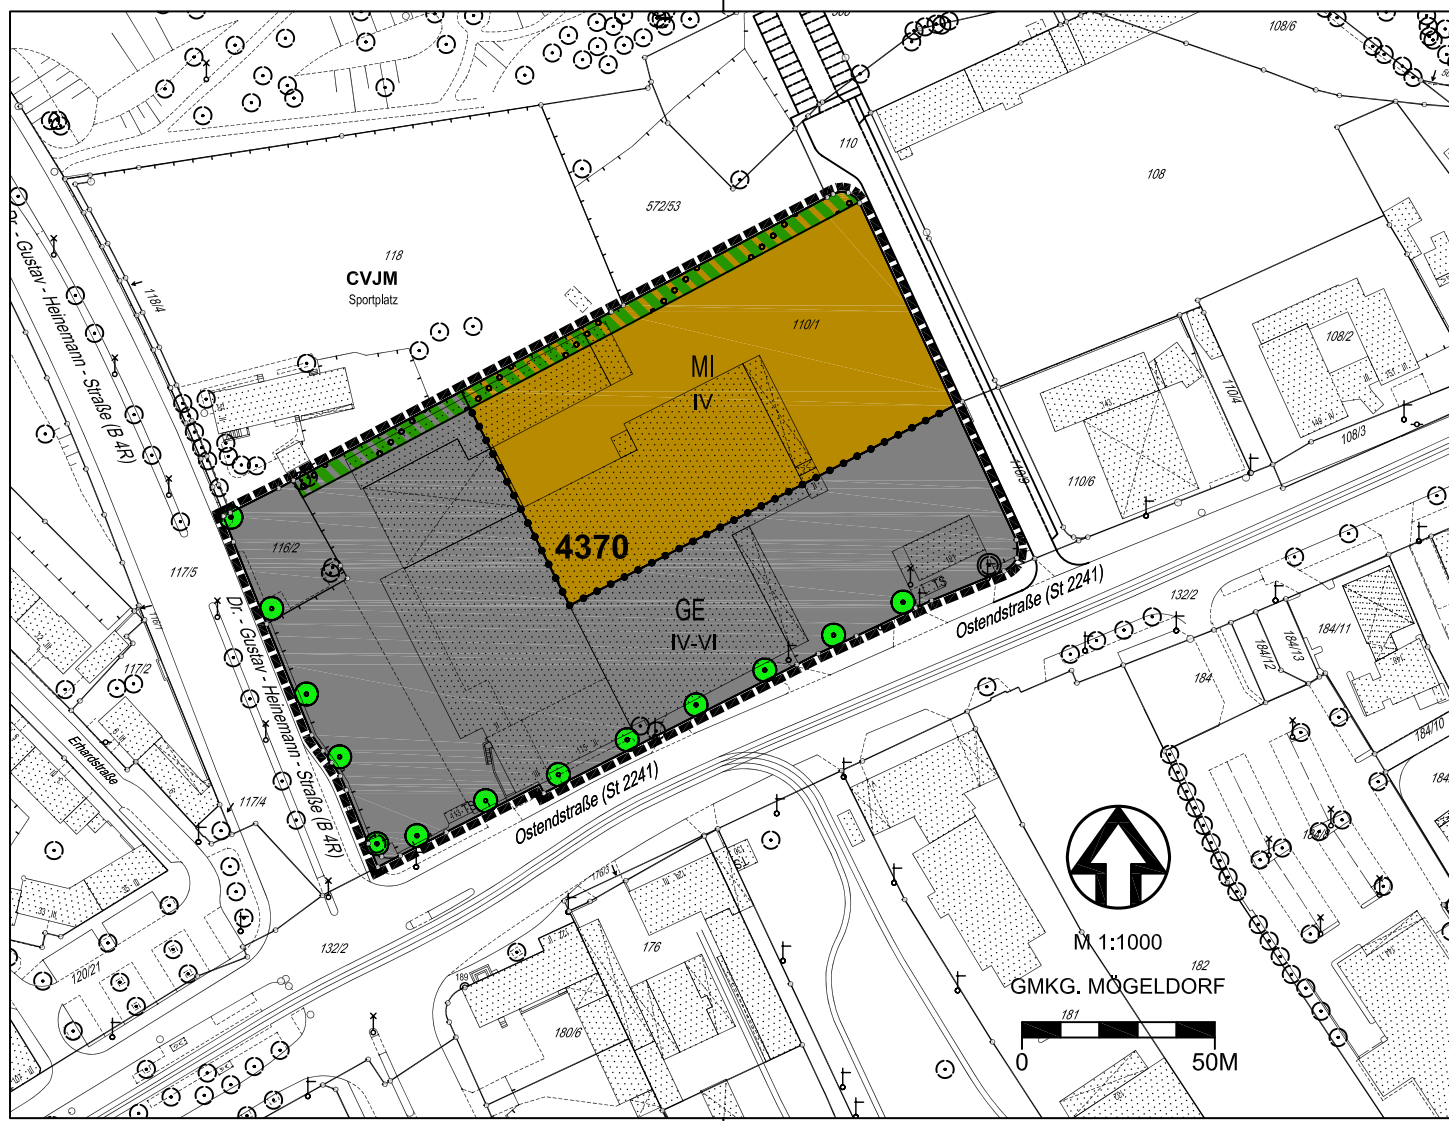
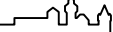


RAHMENPLAN ZUM BEBAUUNGSPLAN NR. 4370 FÜR EIN GEBIET NÖRDLICH DER OSTEND- STRASSE UND ÖSTLICH DER DR.-GUSTAV- HEINEMANN-STRASSE

ZEICHENERKLÄRUNG

-  Grenze des räumlichen Geltungsbereiches
-  Mischgebiet
-  Gewerbegebiet
-  Abgrenzung unterschiedlicher Nutzung
- IV** Zahl der Vollgeschosse als Höchstmaß
- IV-VI** Zahl der Vollgeschosse als Mindest- und Höchstmaß
-  geplanter Baum
-  vorhandener Baum
-  Fläche zum Anpflanzen von Bäumen und Sträuchern



Nürnberg		
STADTPLANUNGSAMT NÜRNBERG		
STÄDTEBAULICHE PLANUNG NORD		NÜRNBERG, AM 15.05.2007
ABTEILUNG	gez. Fallbender	
SACHGEBIET	gez. Sektel	gez. Bandl
BEARBEITUNG	gez. Irtenkammer / Kraus	
M 1:1000	NR. 3N 1. / 10.2006	AMTSLEITER