


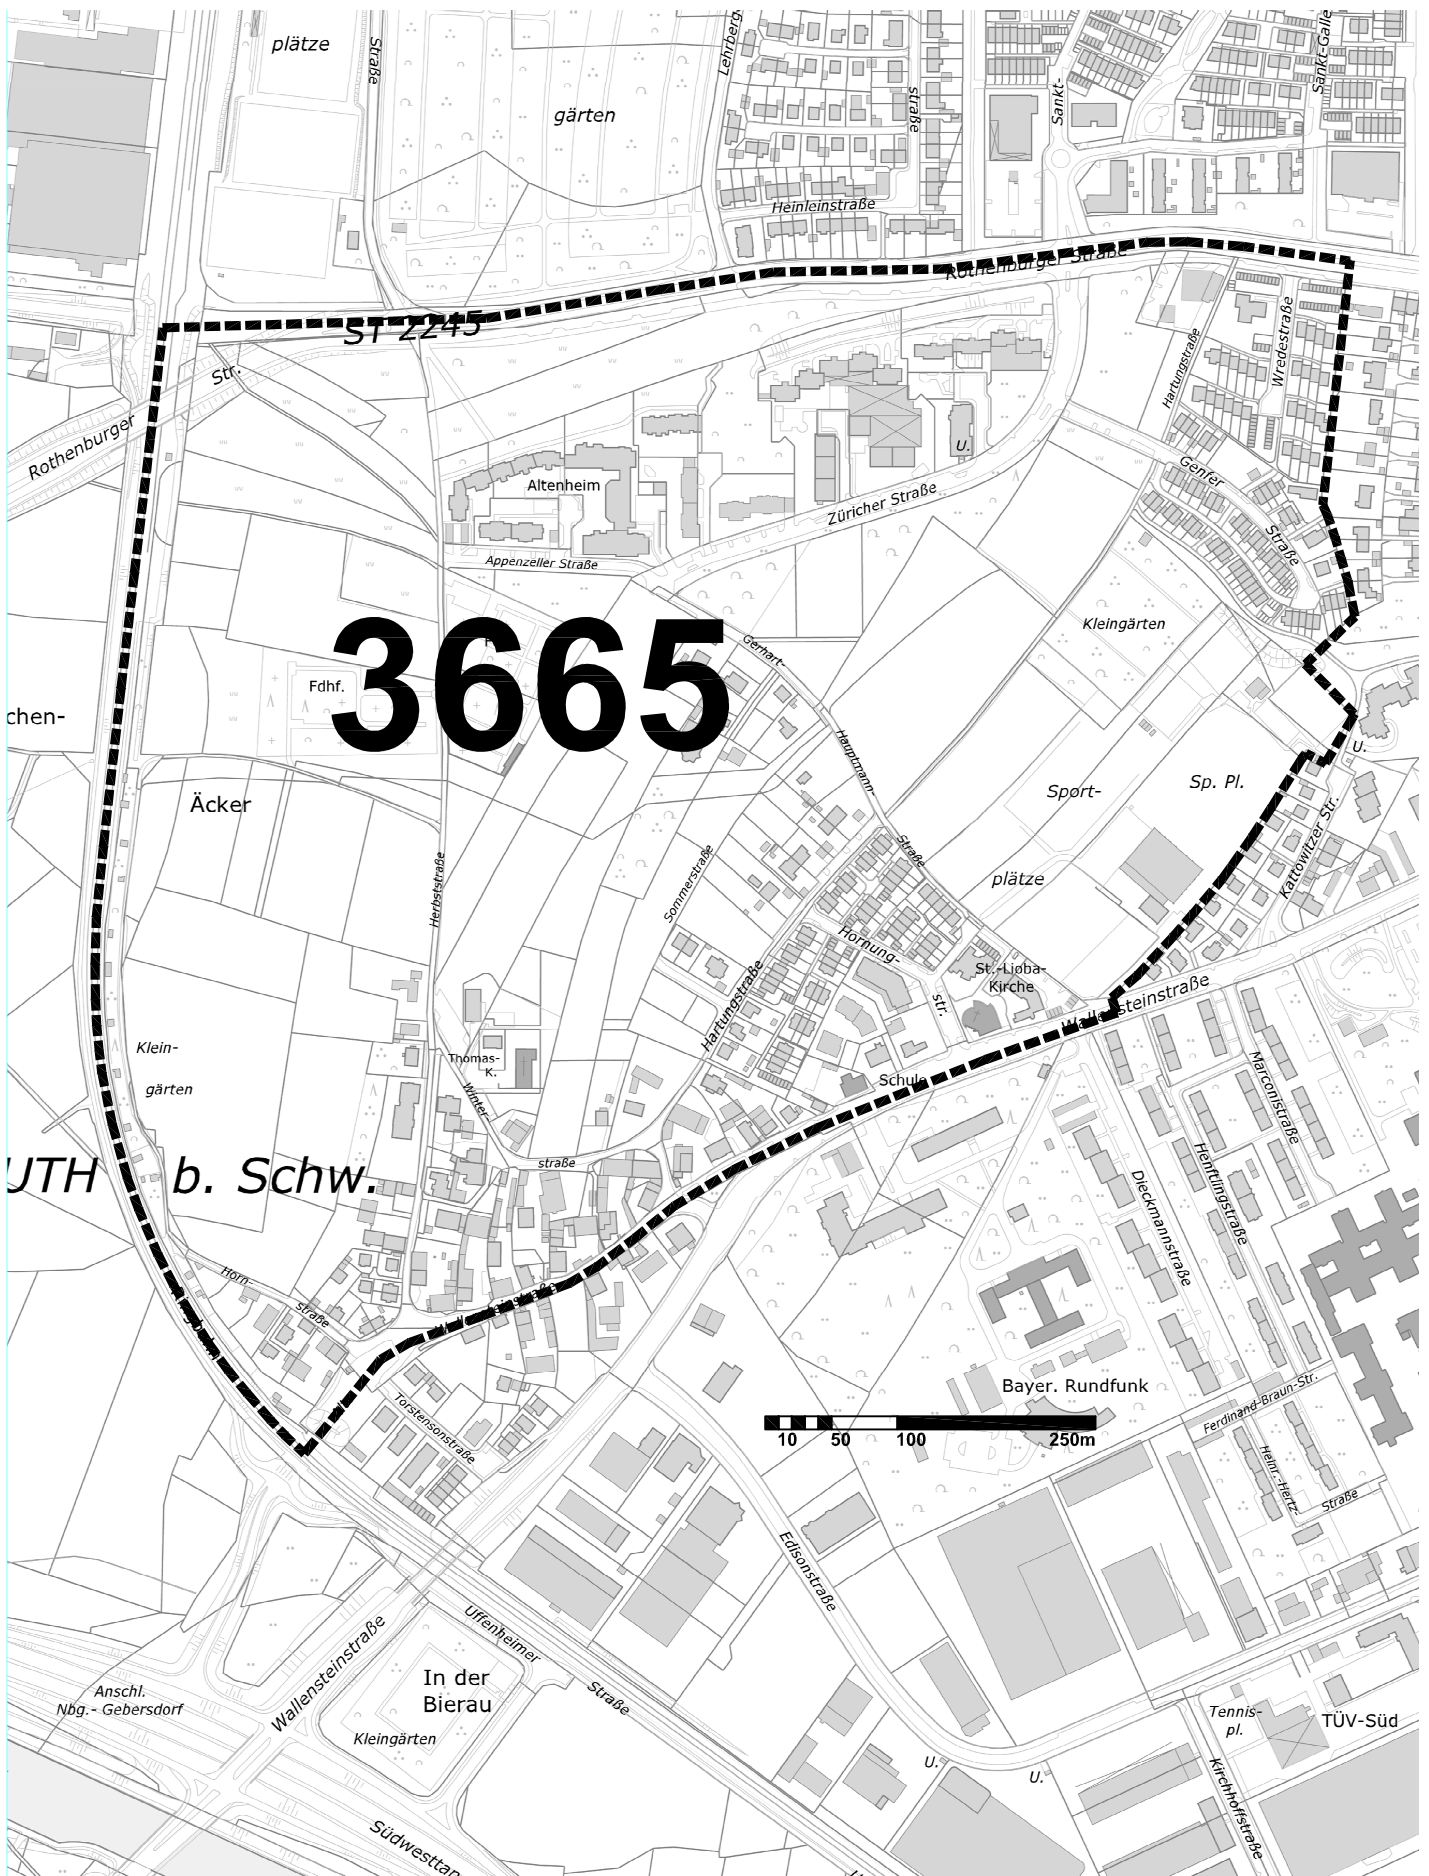

Übersichtsplan zum Bebauungsplan Nr. 3665, für das Gebiet zwischen Rothenburger Straße, Wallensteinstraße und Ringbahn