


Zeichenerklärung:

Planung

- Hochbord
- Hochbord abgesenkt
- Fahrbahnfläche
- Gehwegfläche
- Sonderfläche


Bestandsaufnahme

- Kastrierpunkt
- Grenzstein
- Absetzpunkt
- Vermessungspunkt
- Schieber
- Unterfurhydrant
- Oberfurhydrant
- Pegel
- OB
- Bohrloch
- Kabelschacht
- Telefonzelle
- Uhr
- Schaltkasten
- Fernknotenautomat
- Briefkasten
- Automot
- Kabelstein
- Mast
- Fahnenmast
- Lampe
- Gasseule
- Schild, Wegweiser
- Luftsäule
- Brunnen
- Ampel
- Lichtschacht
- Haltestelle
- Schuttkote
- Leuchtpfeil
- Gully
- Kanalschacht
- ALO - Rinne
- Eingang
- Einfahrt
- Stegungspfeil
- Fließrichtung
- Zaunpf
- Mauer
- Stützmauer
- best. Gebäude
- Baum
- Wiese
- Wald
- Gartenland
- Umland
- Friedhof

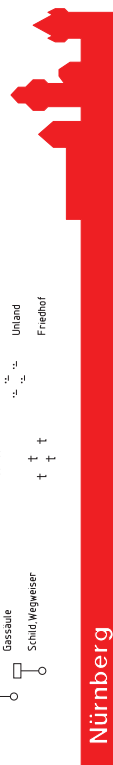

STRASSENPLANUNG		Kornburger Hauptstraße	
ABTEILUNGSLEITUNG	gez. Wunder	Höhe Kalkgrubenweg Fußgängerschutzinsel Eingriff Westseite	
BEARBEITUNG	Dufek (4933)	Lageplan	
	Reiser M. (4933)	M = 1 : 500	NR. 2.1691.2.4
ÄNDERUNGEN			
DATUM	BEARBEITUNG	OBJEKT	NÜRNBERG, AM
02.03.09	Dufek	Fahrbahnbreite	08.01.2009
07.05.09	Dufek	Instruktionserg.	
03.06.09	Dufek	Beschriftung	
			gez. Jütlich
			AMTSLEITER

CARD-Projekt 4390KRN2, Zeichnung VPL500_1.PLT vom 21.07.09

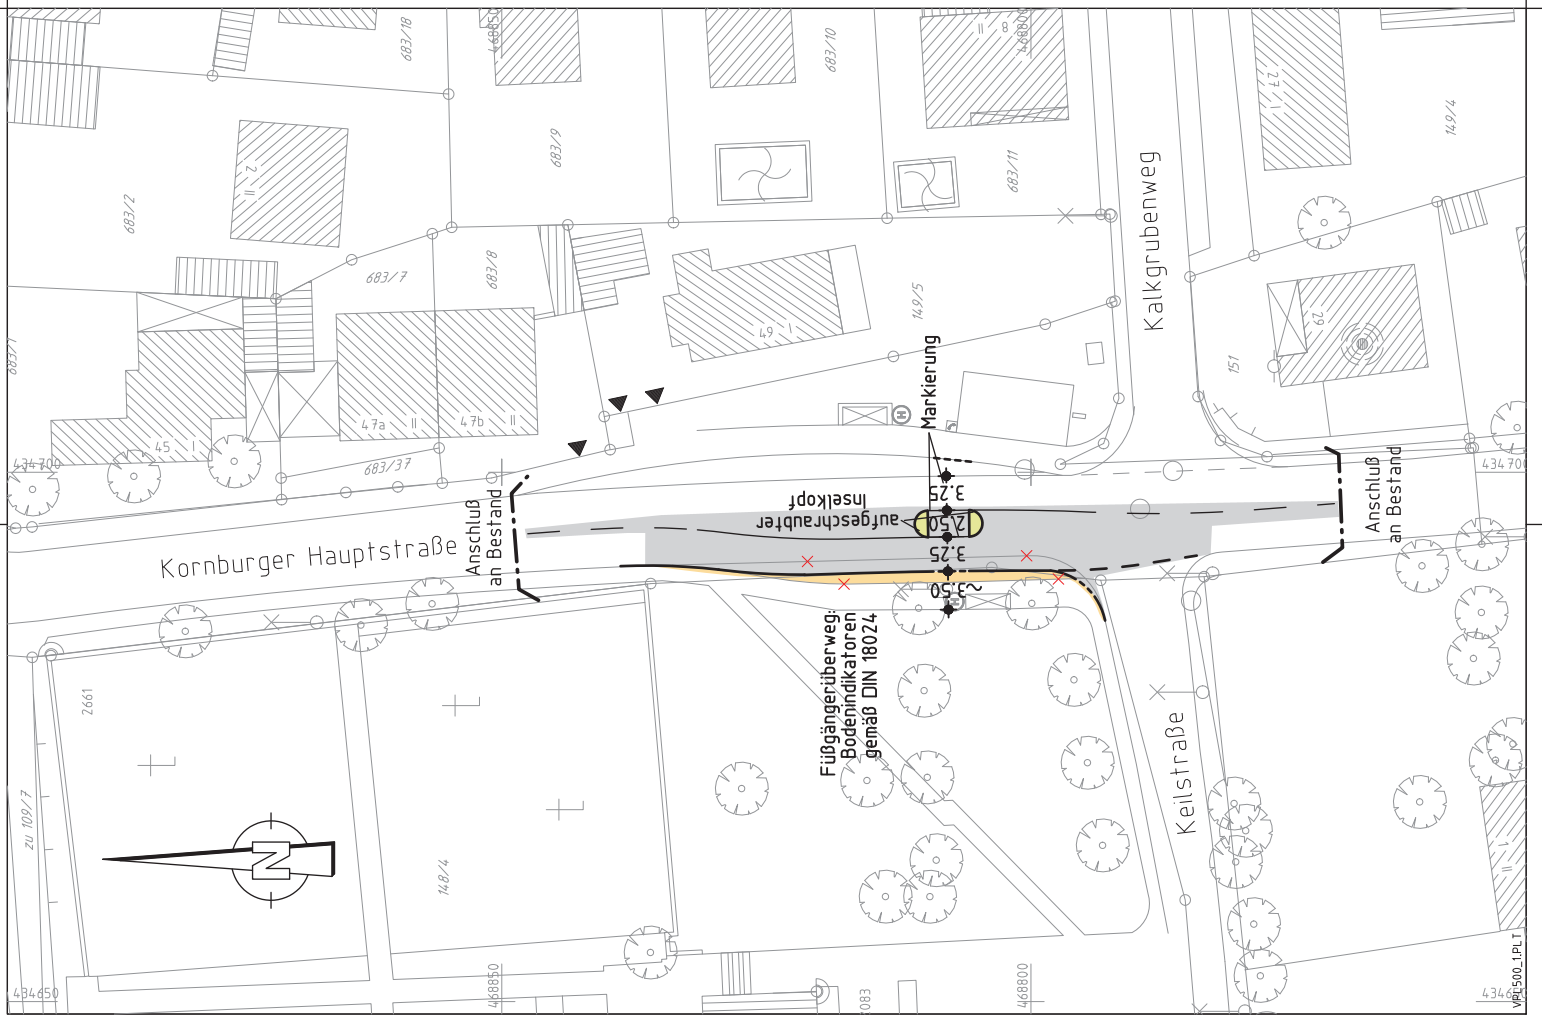

Plangrundlage: Amt für Geoinformation und Bodenordnung Nürnberg
 Daten vom Geodatenervice
 Zur Maßenahme nur bedingt geeignet!