



Mo. 05. Okt. 2009

V:\Vpl3\Techniker\AutoCad\LSA-Lagepläne-Süd\406 P12 Kostenschätzung mes.dwg

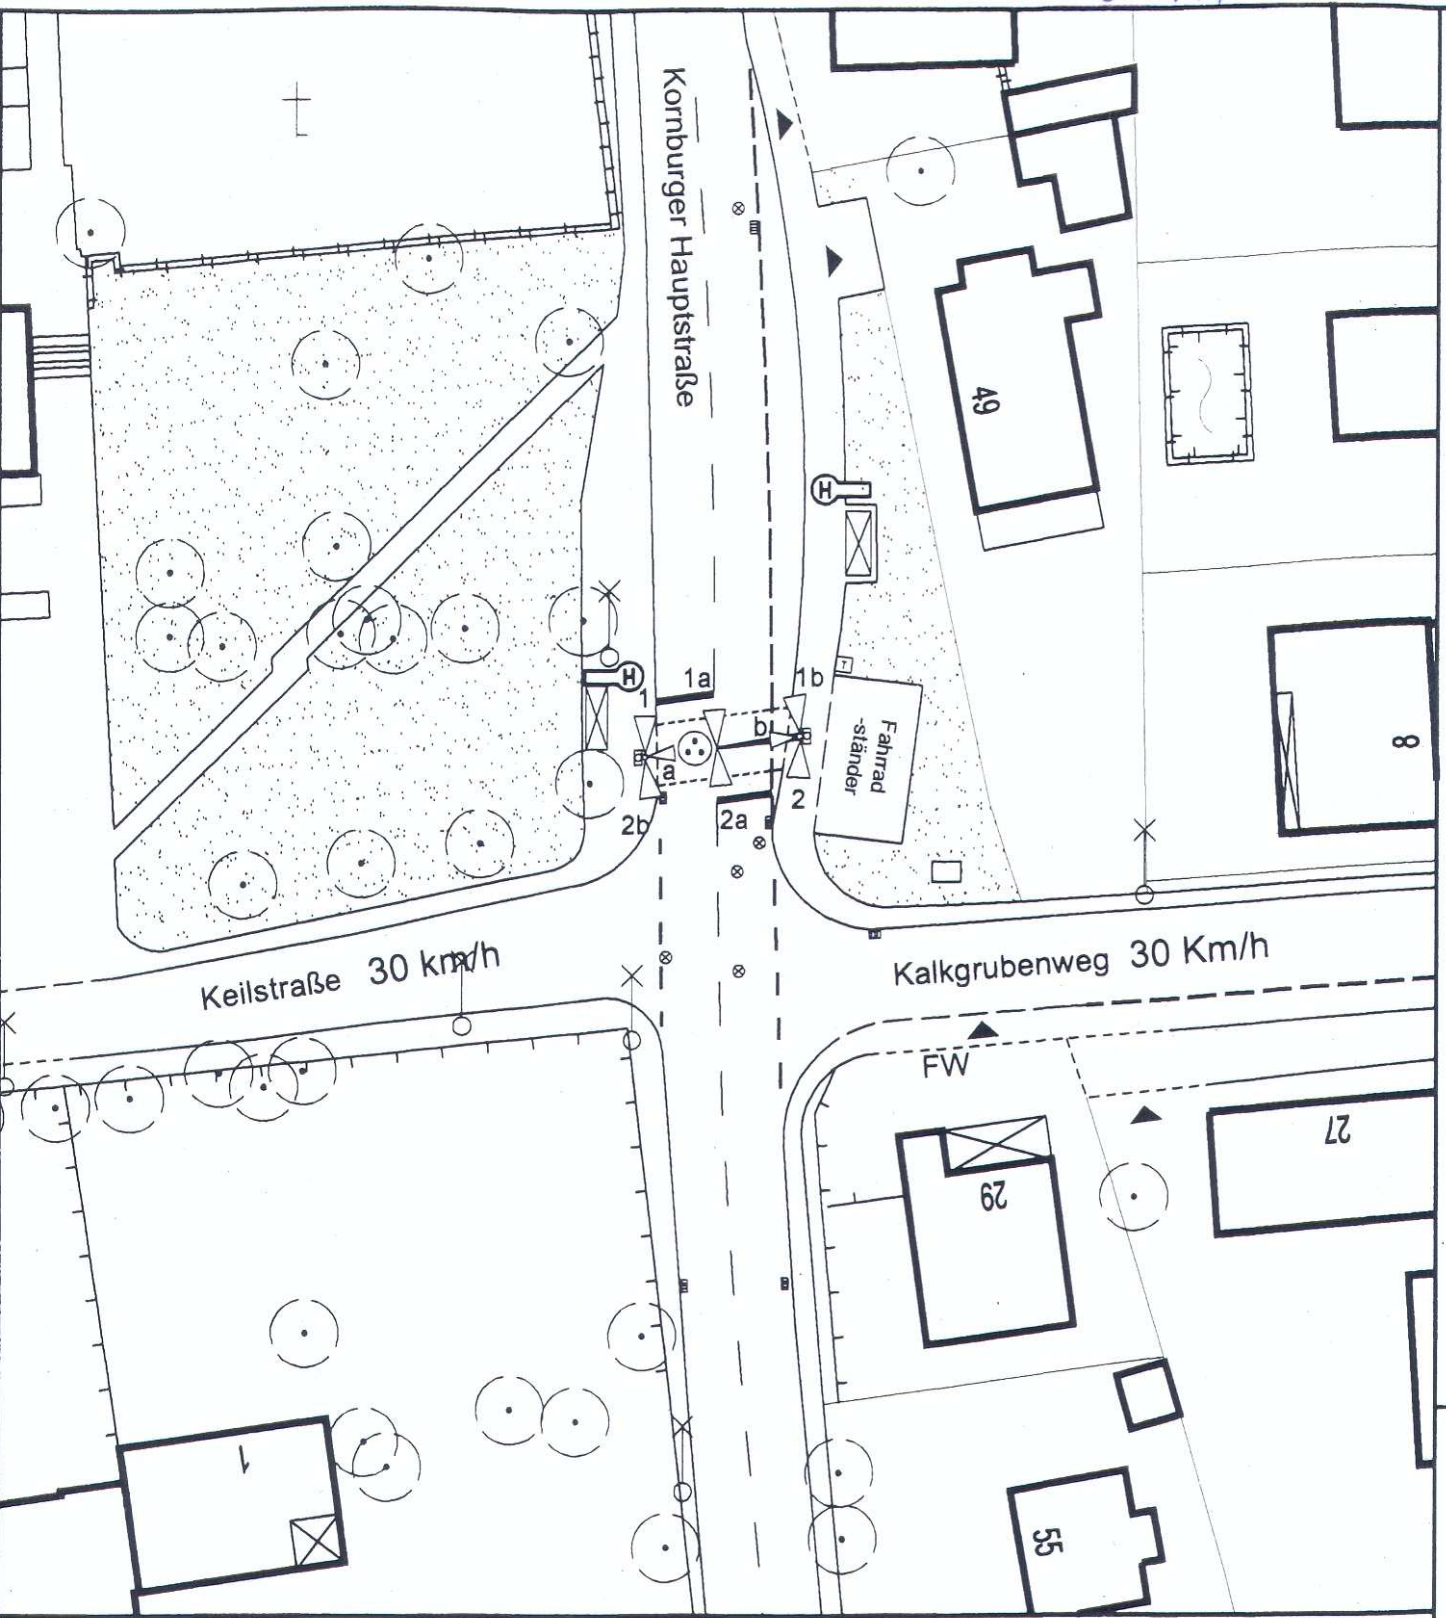

Plangrundlage: Digitale-Stadtgrundkarte: 406_request.dwg_9179_05-10-2009
 Strassenplan-Nr.
 Vpl/VT: Pl. Nr.1 , Luftbild 2009

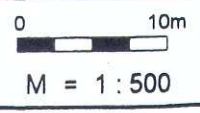

LSA-Nr.: 406 Plan-Nr.: 2 Ausstattung der Signalgeber

1+1a	2+2a	a+b
1b	2b	