


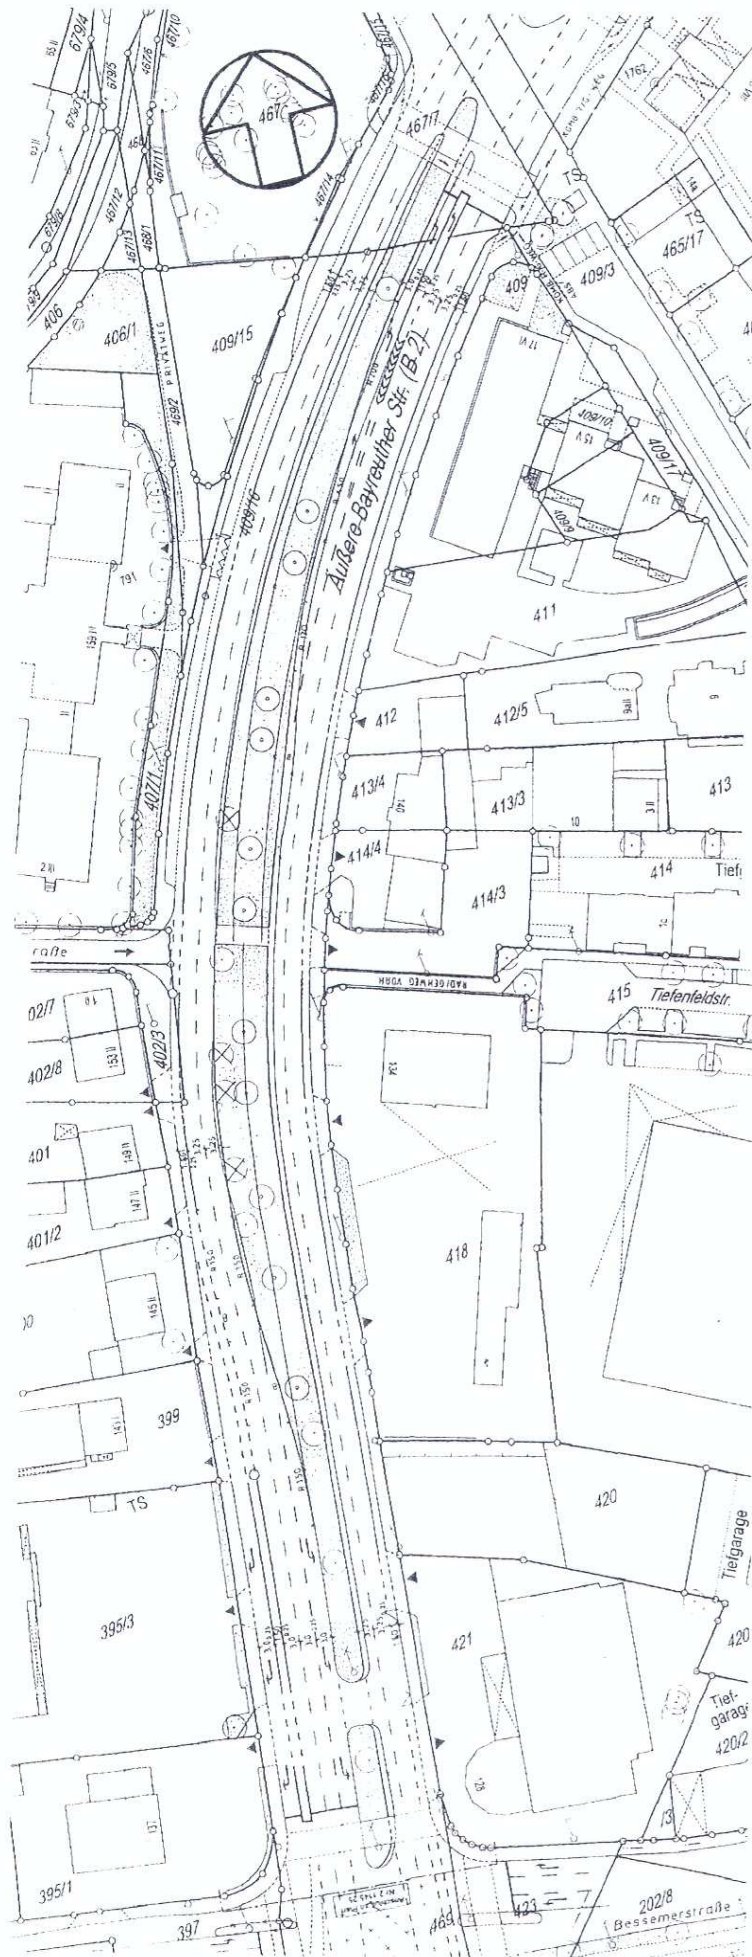

Ausschnitt aus Plan

Nr. 2.1699.2

vom 09.07.01/18.10.01

Nürnberg, 02.02.10

unmaßstäblich