


ÜBERSICHTSPLAN ZUM BEBAUUNGSPLAN NR. 4580 "FRAUENGASSE" FÜR EIN GEBIET SÜDLICH DER BREITEN GASSE, WESTLICH DER PFANNENSCHMIEDGASSE, NÖRDLICH DES HALPLATZES, DES KORNMARKTS UND DER JAKOBSTRASSE UND ÖSTLICH DER FÄRBERSTRASSE

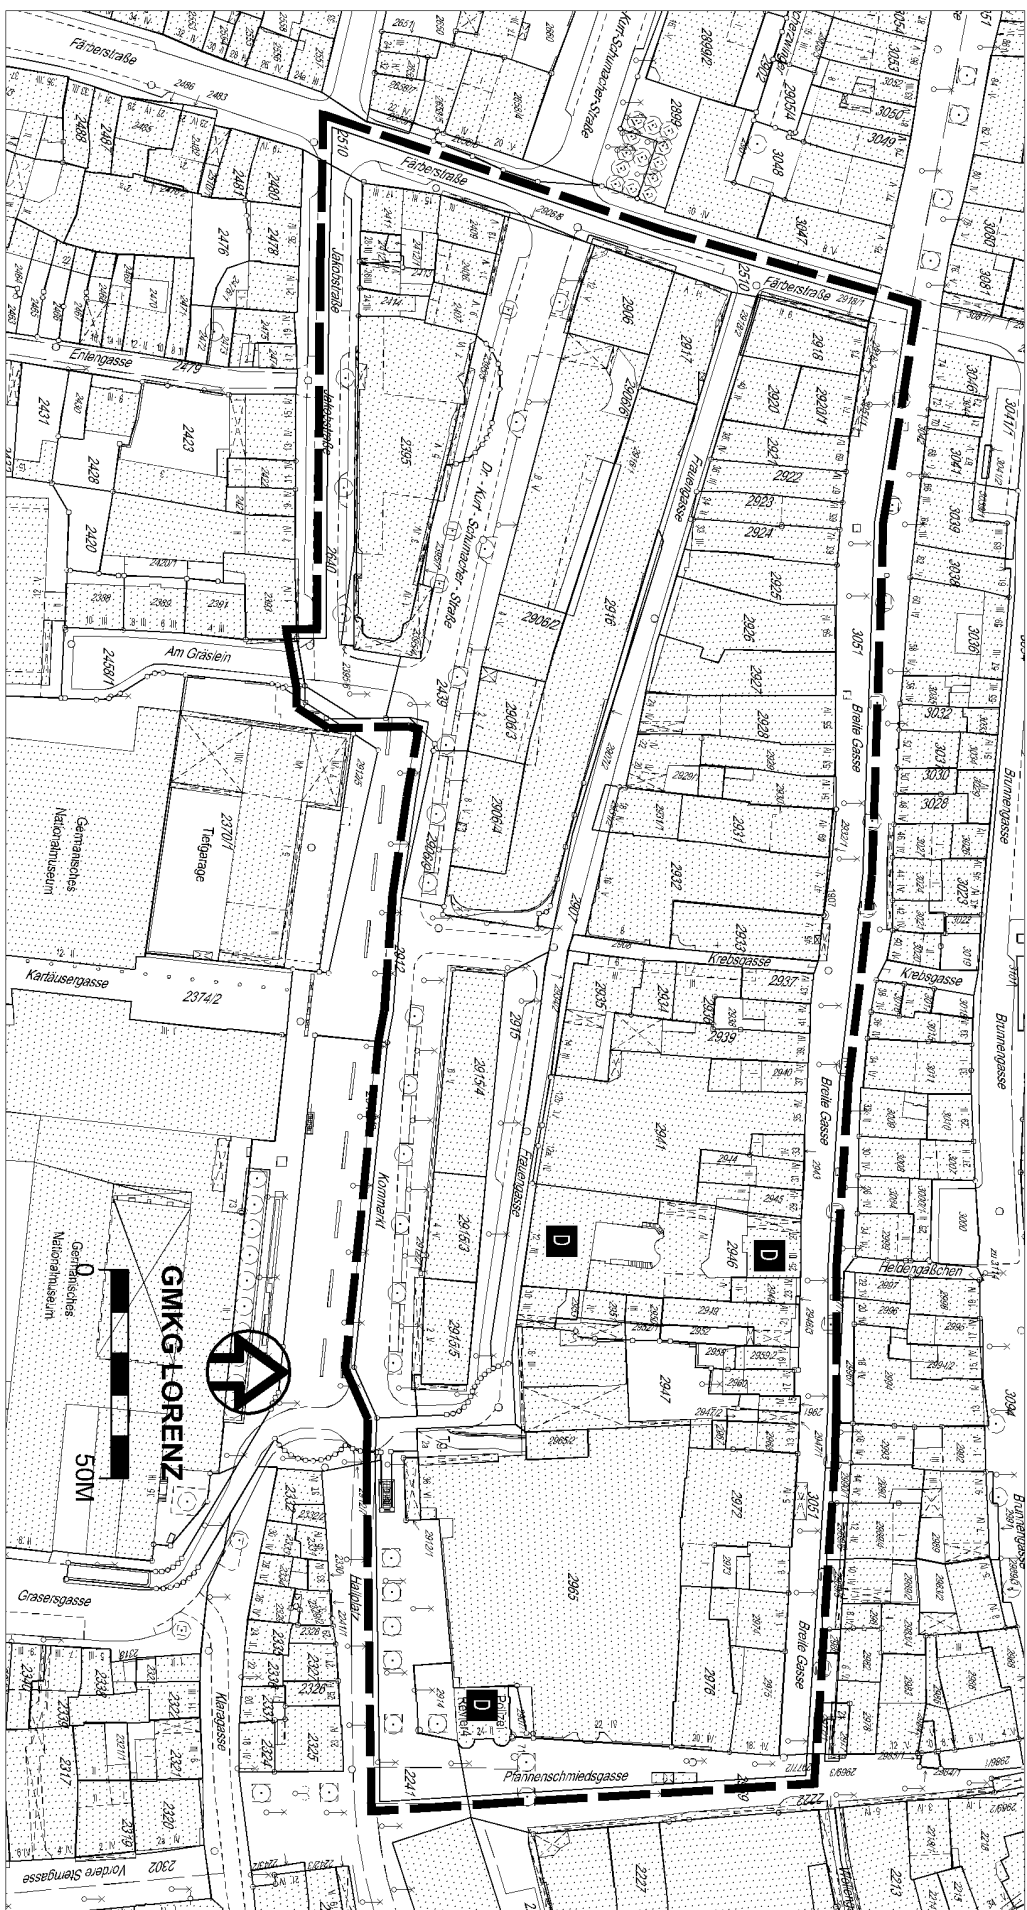

LEGENDE:

— Grenze des räumlichen Geltungsbereichs