


ÜBERSICHTSPLAN ZUR VERÄNDERUNGSSPERRE NR. 58

FÜR EIN GEBIET ZWISCHEN FRANKENSCHNELLWEG UND FUGGERSTRASSE/
KOLLWITZSTRASSE/ZWEIGSTRASSE SOWIE ZWISCHEN BERTHA-VON-
SUTTNER-STRASSE UND ROSENPLÜTSTRASSE/WOLGEMUTSTRASSE

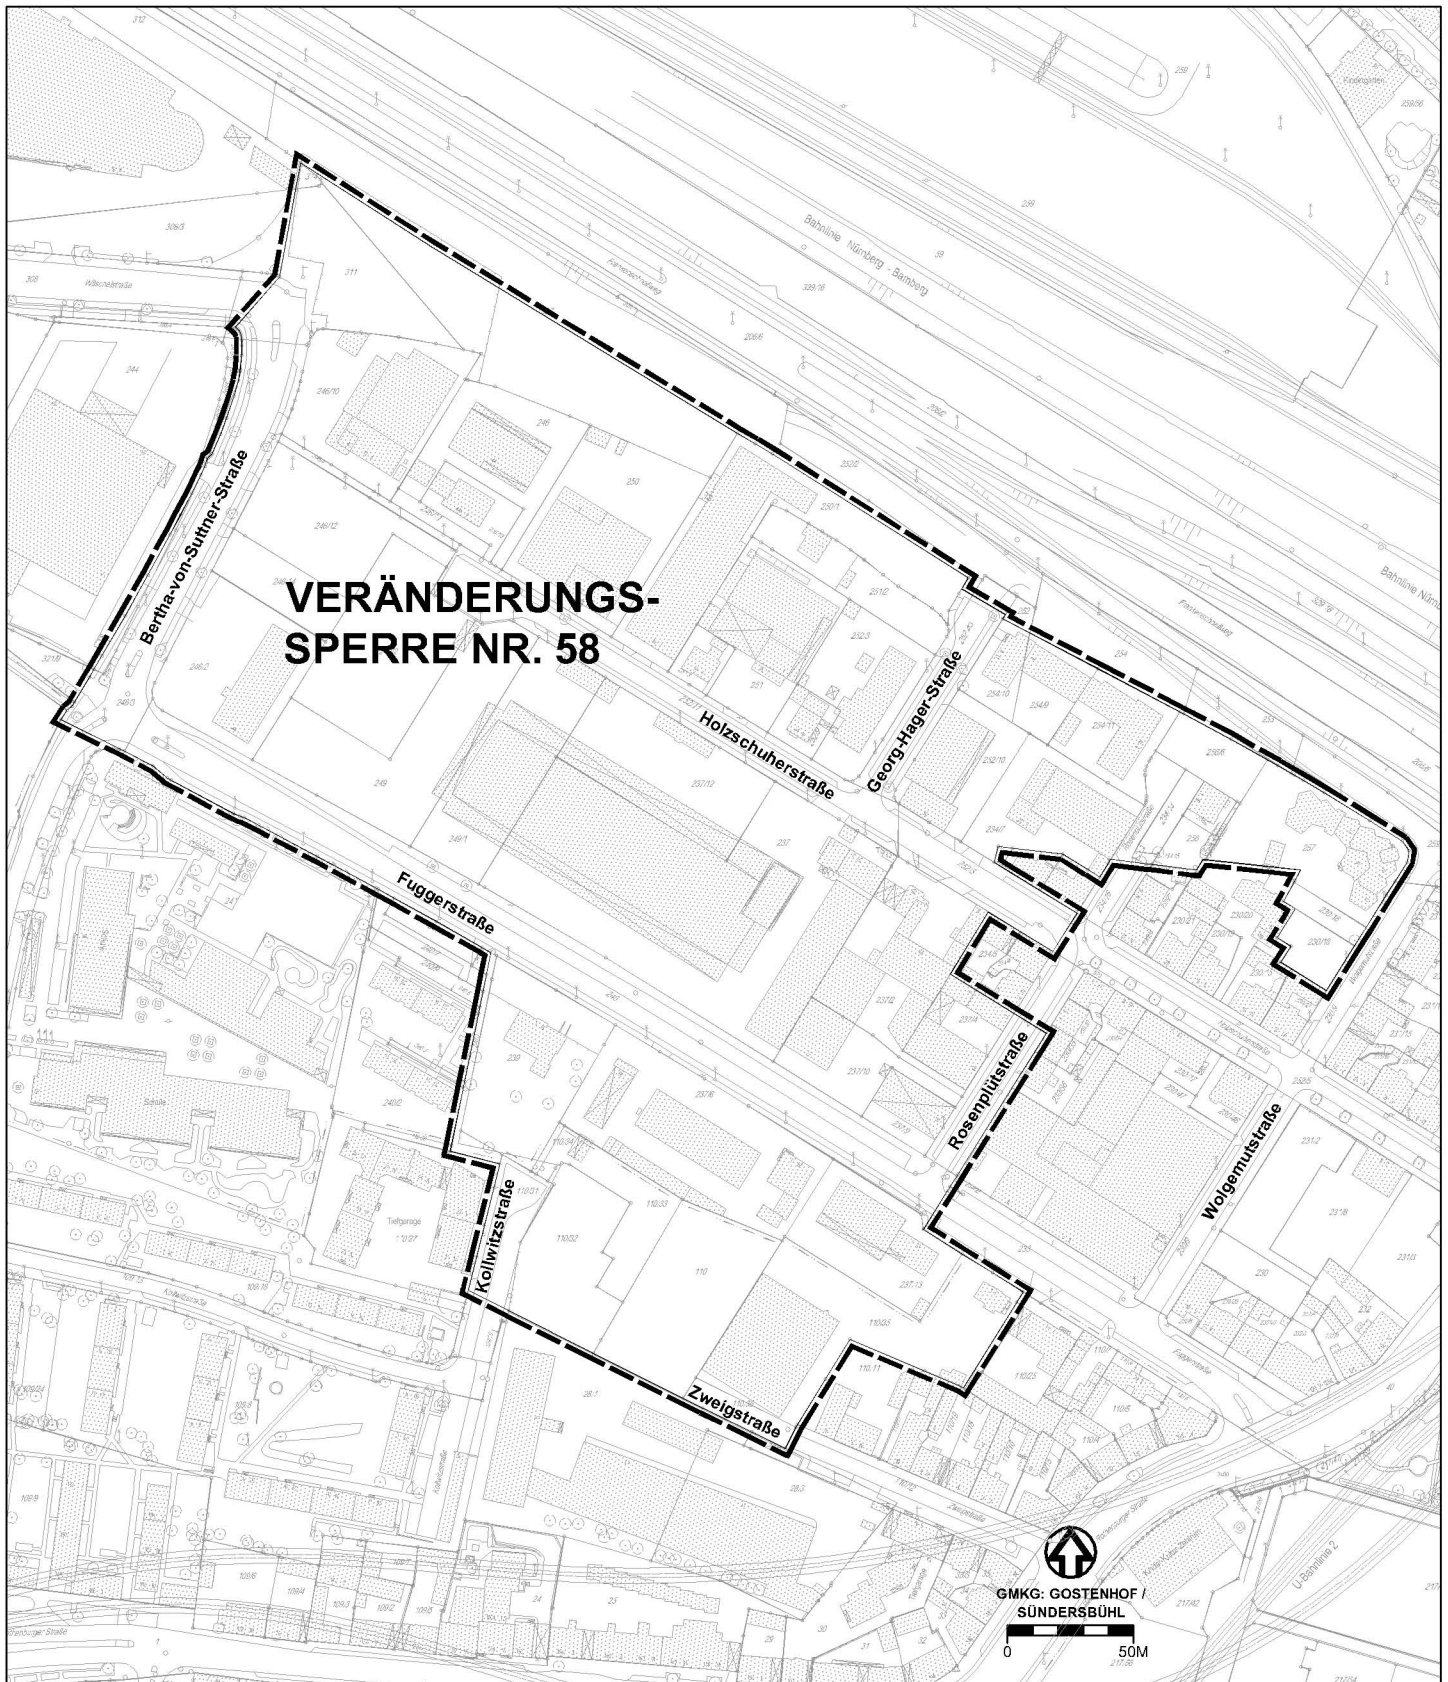

LEGENDE:



Grenze des räumlichen Geltungsbereiches