


Diskotheekenverkehr Klingenhof

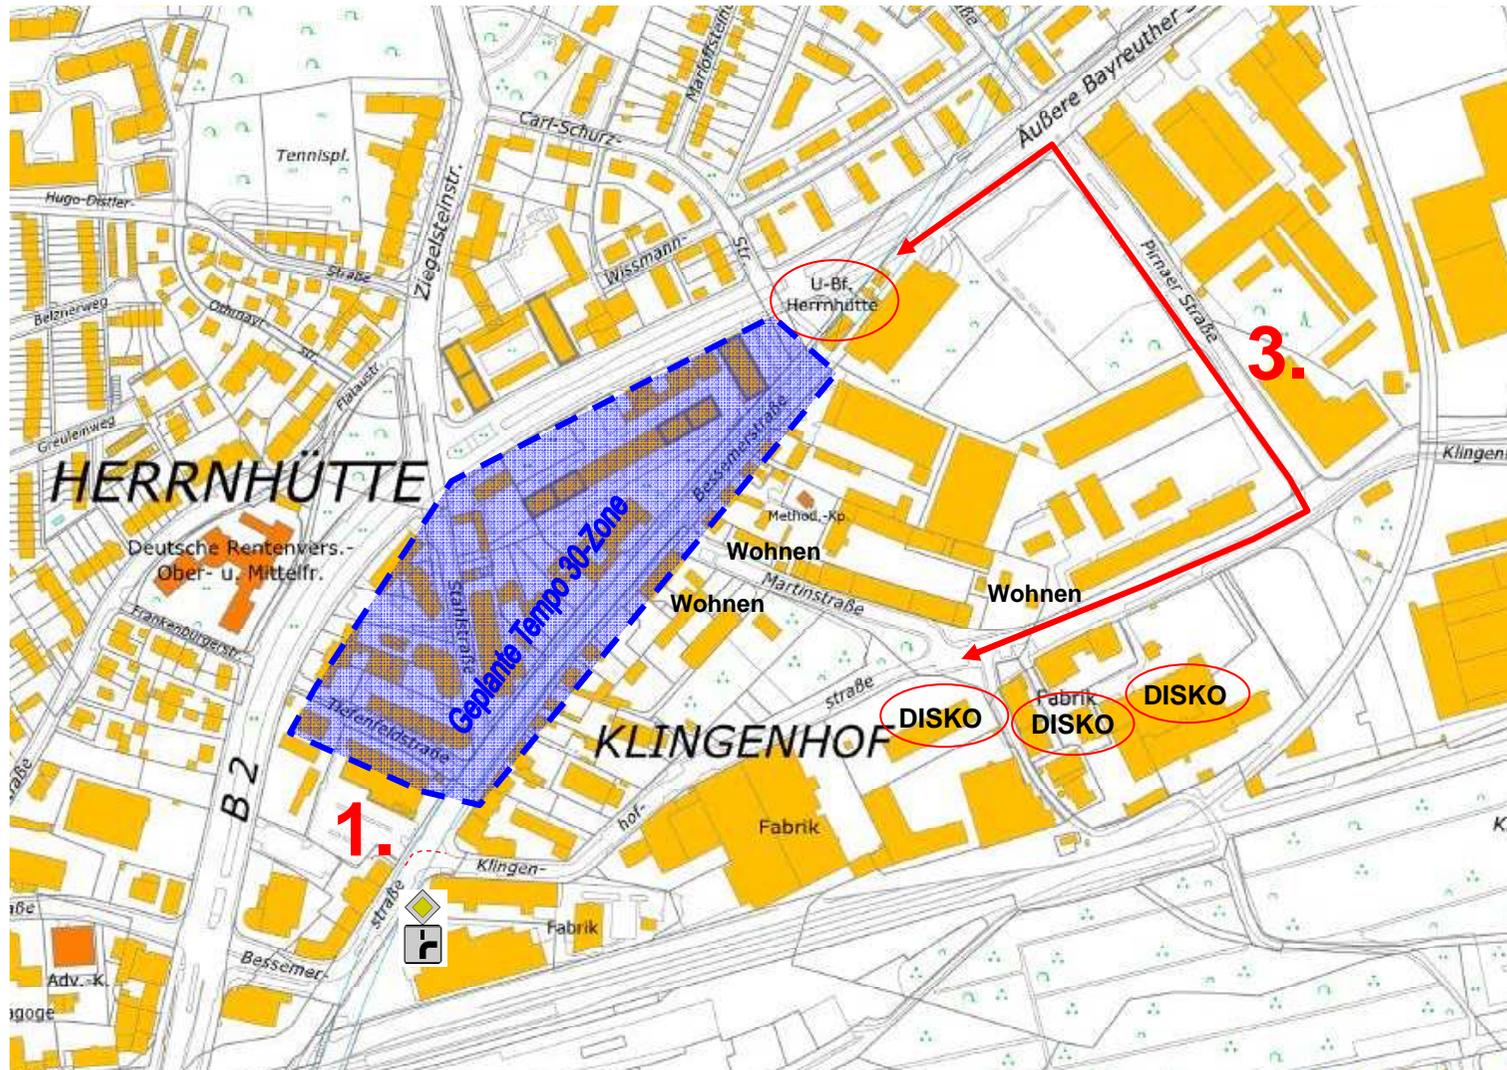

1. Einführung einer abknickenden Vorfahrt
3. Fußgängerwegweisung über die Pirnaer Straße