


ÜBERSICHTSPLAN ZUR VERÄNDERUNGSSPERRE NR. 66 FÜR EIN GEBIET ZWISCHEN MITTLERE KANALSTRASSE UND ROHRMANNSTRASSE, FÜR DIE GRUNDSTÜCKE GEMARKUNG GOSTENHOF Fl.- Nrn. 288/9 (Teilfläche), 288/21, 288/7 (Teilfläche), 288/6, 288/3, 288/4, 291/5, 291/16, 291/2 und 291/10

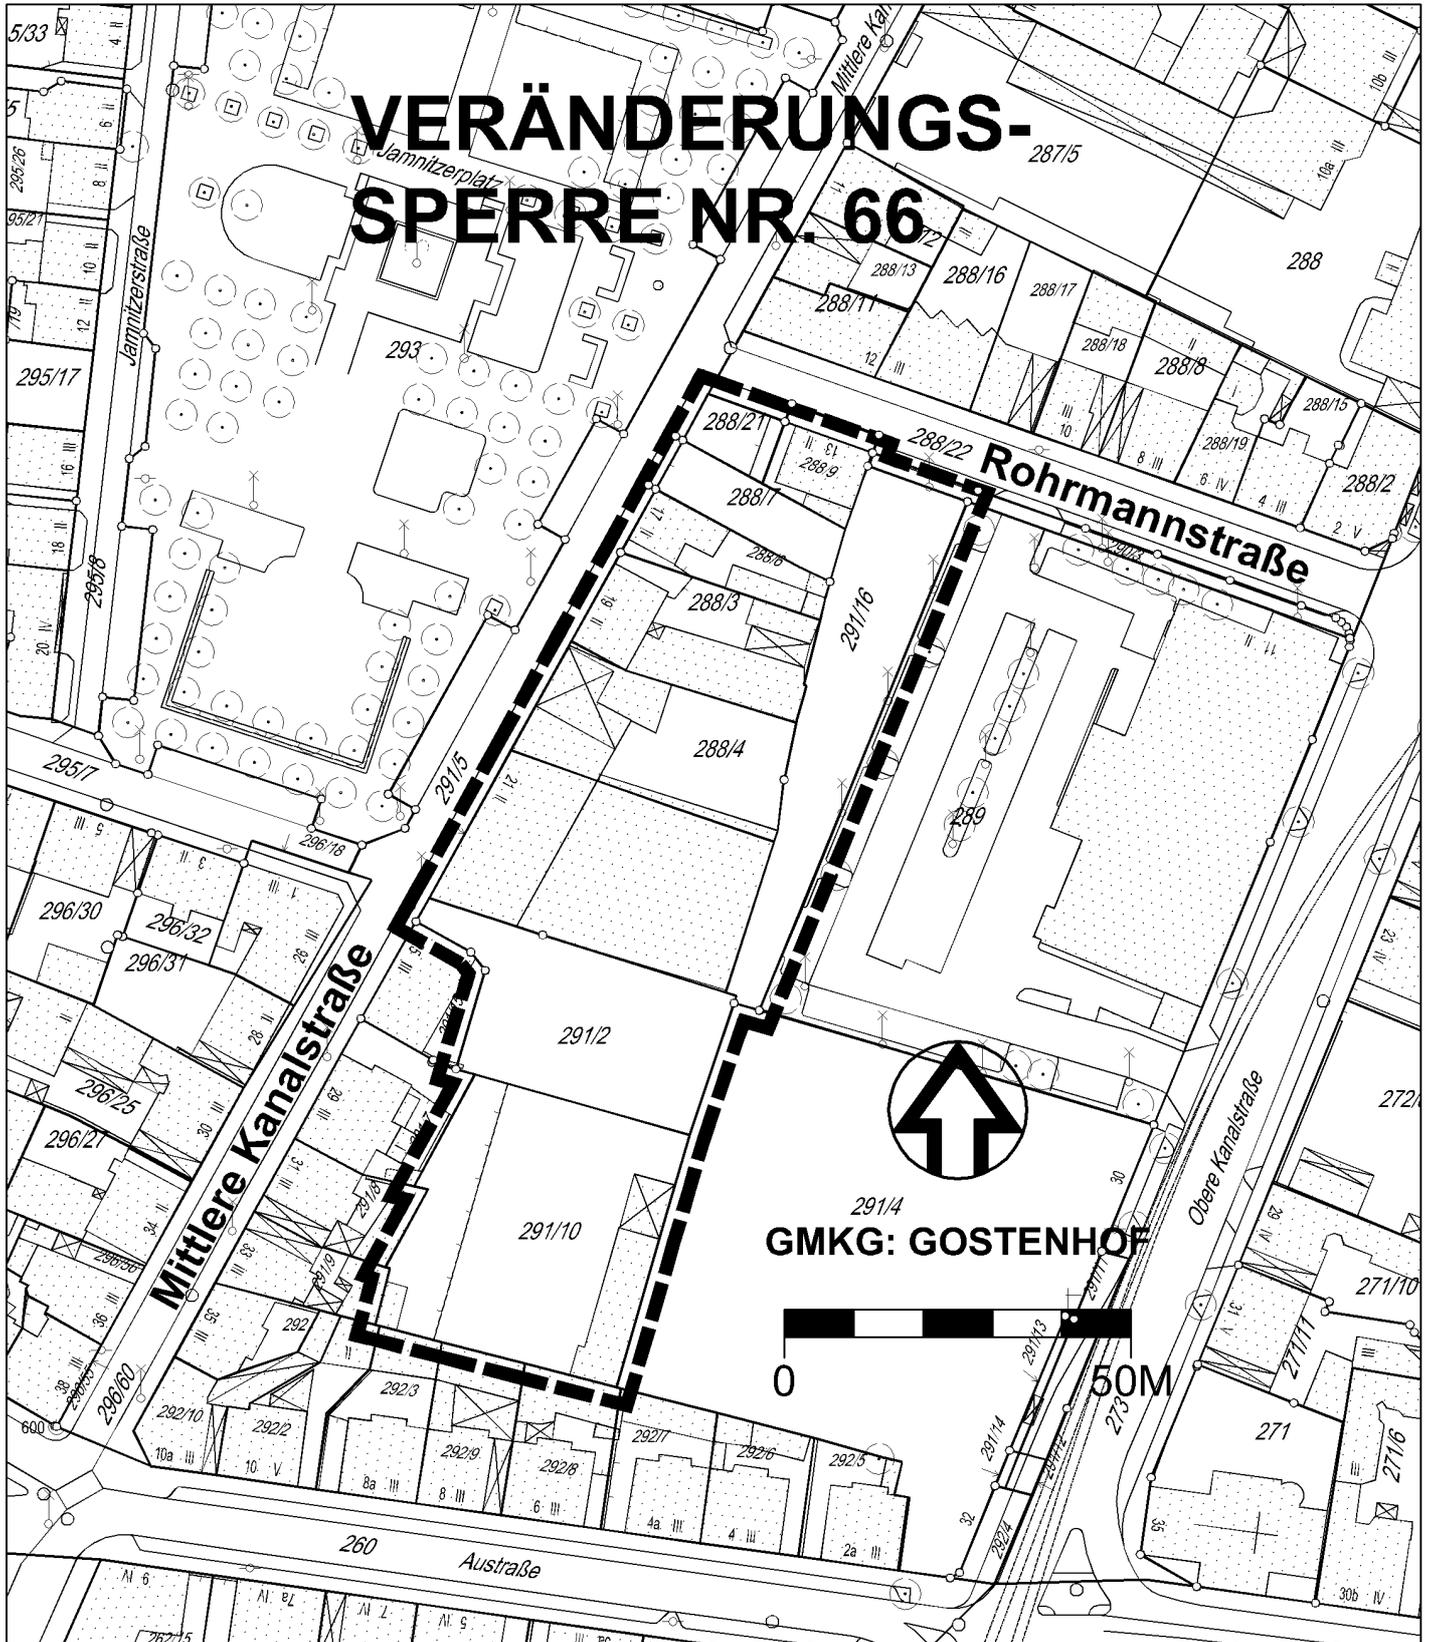

ZEICHENERKLÄRUNG

 Grenze des räumlichen Geltungsbereichs

STADT NÜRNBERG
STADTTEILPLANUNG/VERBINDLICHE BAULEITPLANUNG