


ÜBERSICHTSPLAN

ZUR VERÄNDERUNGSSPERRE NR. 67

für ein Gebiet entlang der Färberstraße,
Hausnummern 44 bis 58 und 43 bis 45

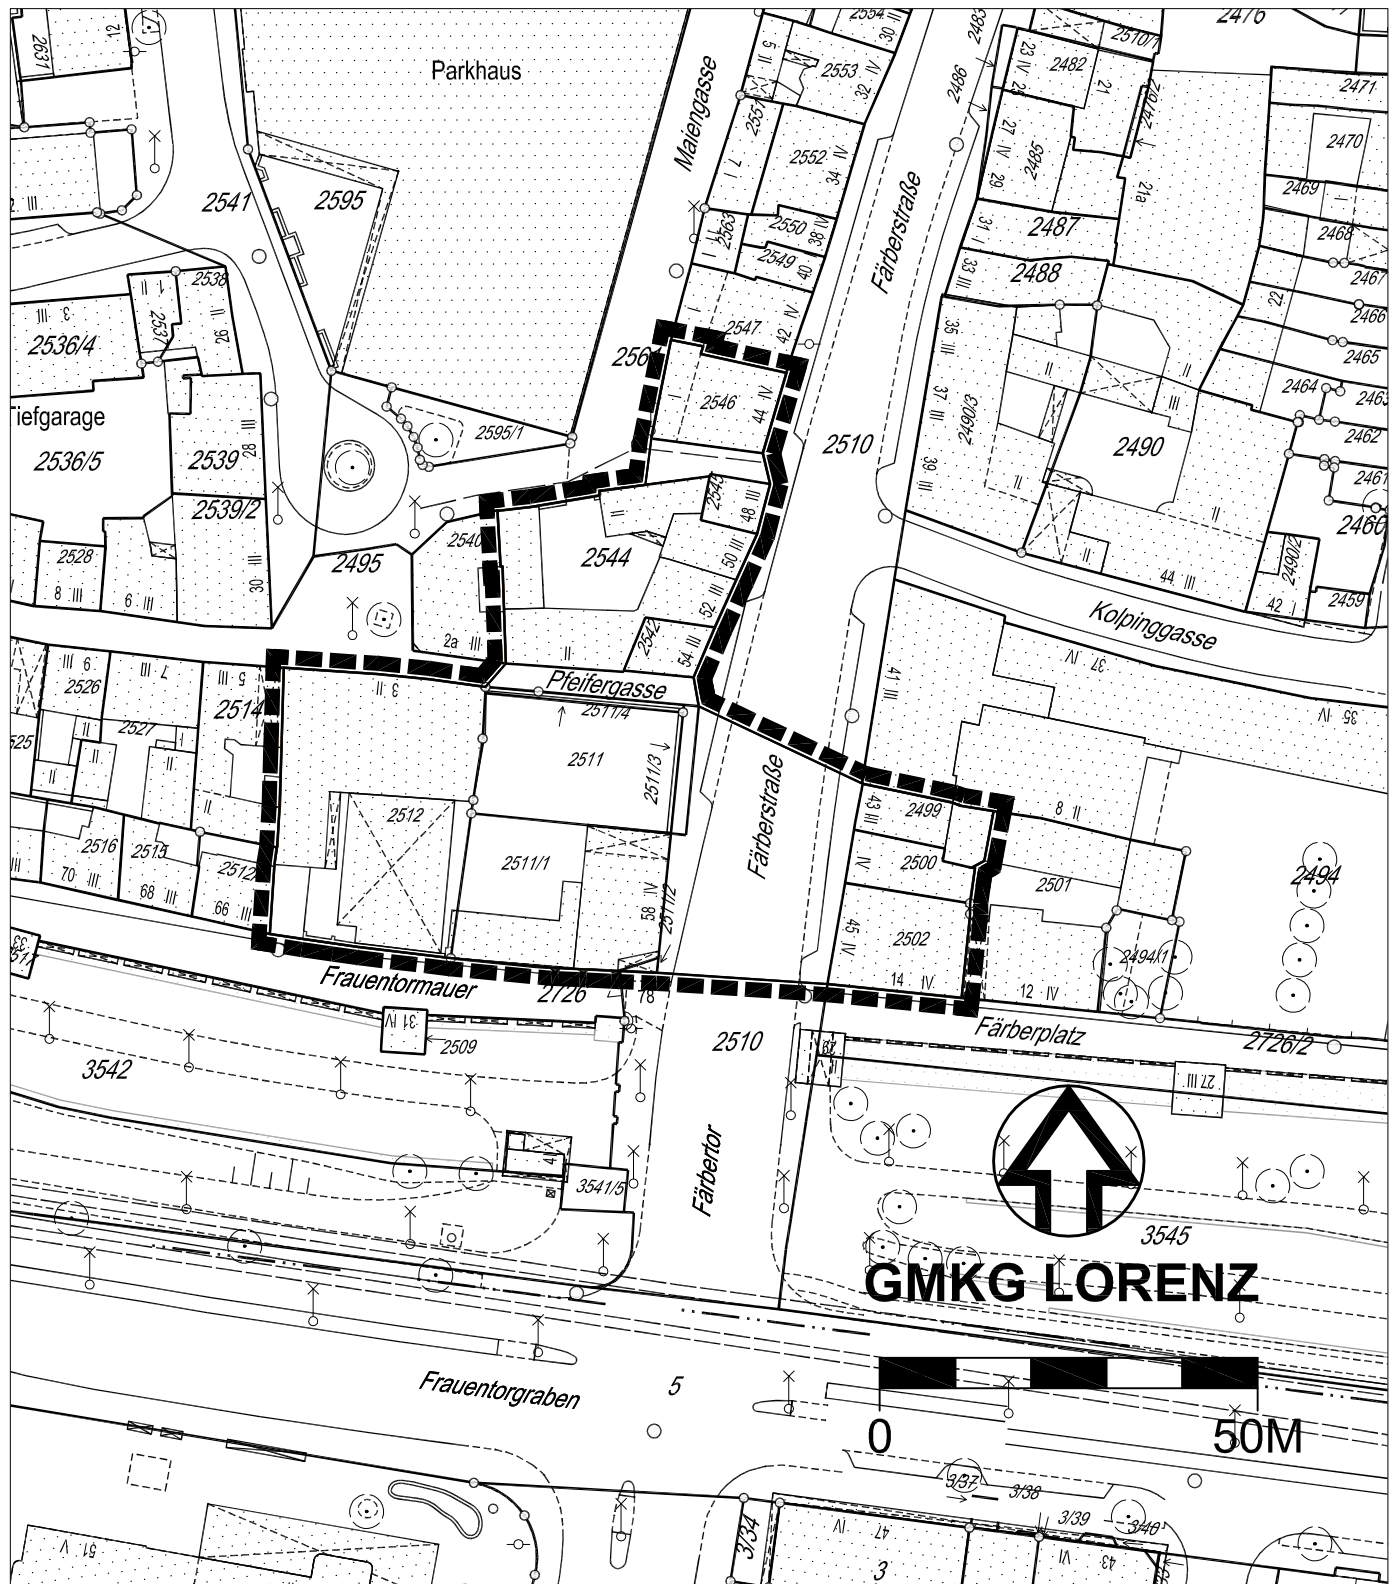

Zeichenerklärung:

— Grenze des räumlichen Geltungsbereichs

STADT NÜRNBERG
STADTTEILPLANUNG/
VERBINDLICHE BAULEITPLANUNG