


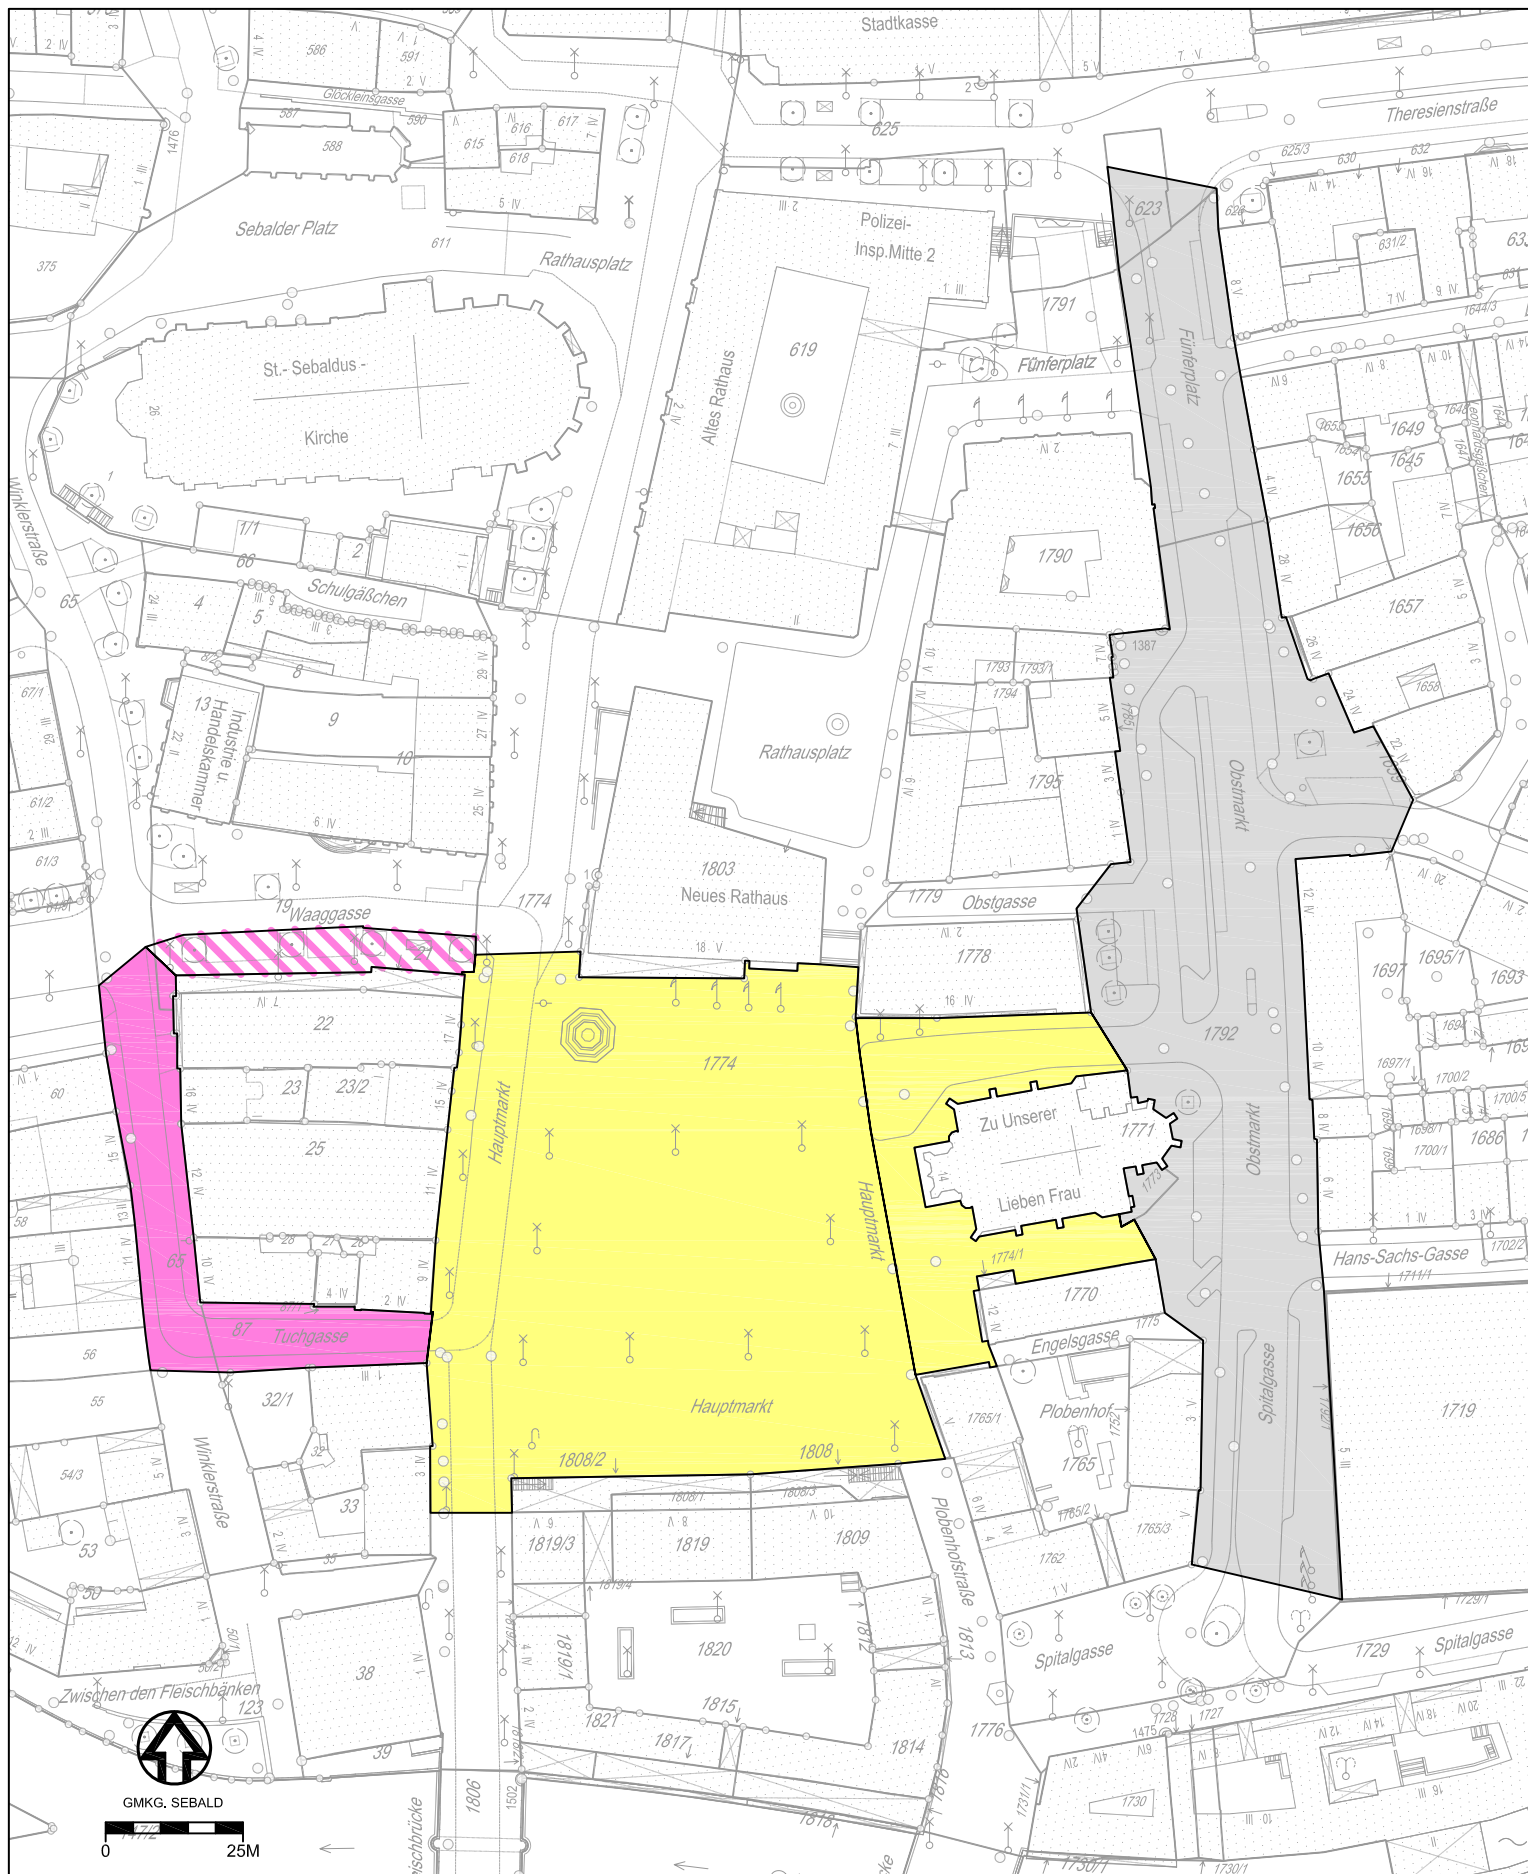

Hauptmarkt / Obstmarkt / Augustinerhof Ostseite - Bauabschnitte

- 1. Bauabschnitt - Herbst 2012 Obstmarkt
- 2. Bauabschnitt - Herbst 2013 Hauptmarkt
- 3. Bauabschnitt - Herbst 2014 Tuchgasse / Winklerstraße /
Waaggasse nach Bedarf

Stpl / 3 - Baukultur

01.07.2009 M 1:1000 Wr / Kr