


 Amt für
 Geoinformation und
 Bodenordnung

Bauhof 5
 90402 Nürnberg
 Tel.: 0911 / 231-7300


Gemarkung : Schoppershof
Flurstück - Nr : 218
Auftrag - Nr : A 96694
Maßstab : 1:1000
Erstellungsdatum : 02.12.2009
Ausgestellt durch : Fr. Gayer
i.A. :



Ausschnitt aus der Stadtgrundkarte Nürnberg

Bearbeitungsstand 08/2009

Vervielfältigungen (kopiert bzw. digitalisiert und EDV-gespeichert) dürfen nur für den eigenen Bedarf erstellt werden. Zur Maßentnahme nur bedingt geeignet. In der Darstellung der Grenzen können Veränderungen berücksichtigt sein, die noch nicht in das Grundbuch übernommen sind. Der Gebäudenachweis kann vom örtlichen Bestand abweichen.

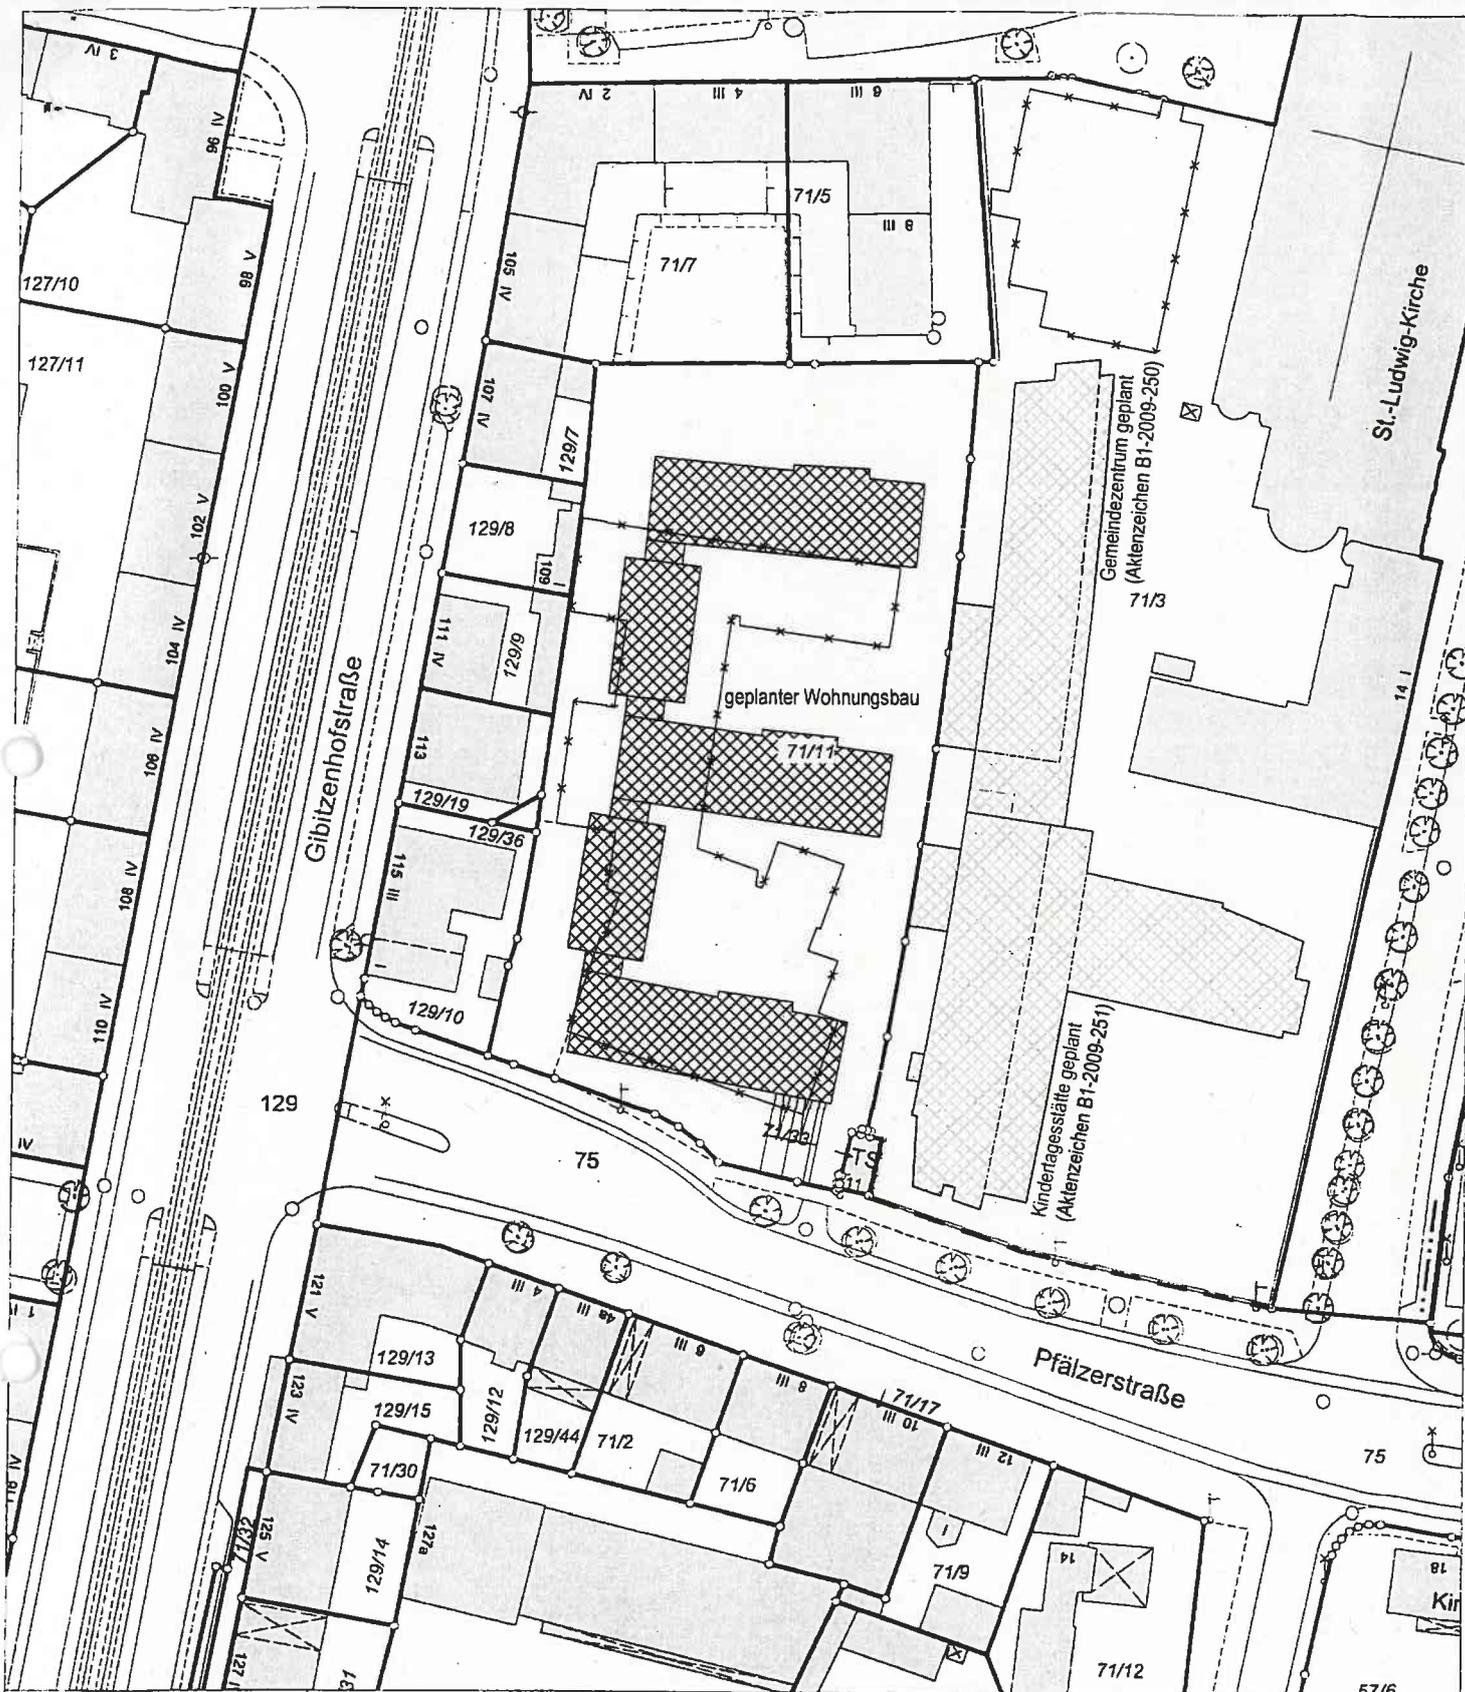


 Amt für
 Geoinformation und
 Bodenordnung

Bauhof 5
 90402 Nürnberg
 Tel.: 0911 / 231-7300

Gemarkung : Gibitzenhof
Flurstück - Nr : 71/11
Auftrag - Nr : 96558
Maßstab : 1:1000
Erstellungsdatum : 21.01.2010
Ausgestellt durch : Frau Sailer
i.A. :



Ausschnitt aus der Stadtgrundkarte Nürnberg

Bearbeitungsstand 08/2009

Vervielfältigungen (kopiert bzw. digitalisiert und EDV-gespeichert) dürfen nur für den eigenen Bedarf erstellt werden. Zur Maßentnahme nur bedingt geeignet. In der Darstellung der Grenzen können Veränderungen berücksichtigt sein, die noch nicht in das Grundbuch übernommen sind. Der Gebäudenachweis kann vom örtlichen Bestand abweichen.