


ÜBERSICHTSPLAN

RAHMENPLAN ZUM BEBAUUNGSPLAN NR. 4562
FÜR DAS GEBIET SÜDLICH DER BAHNHOFSTRASSE ZWISCHEN MARIENTUNNEL UND DÜRENHOFSTRASSE

Entwurfsplanung von 2007 zur Bebaubarkeit des Gebietes südlich der Bahnhofstraße
Architekturbüro Löser+Körner+Partner / Stpl

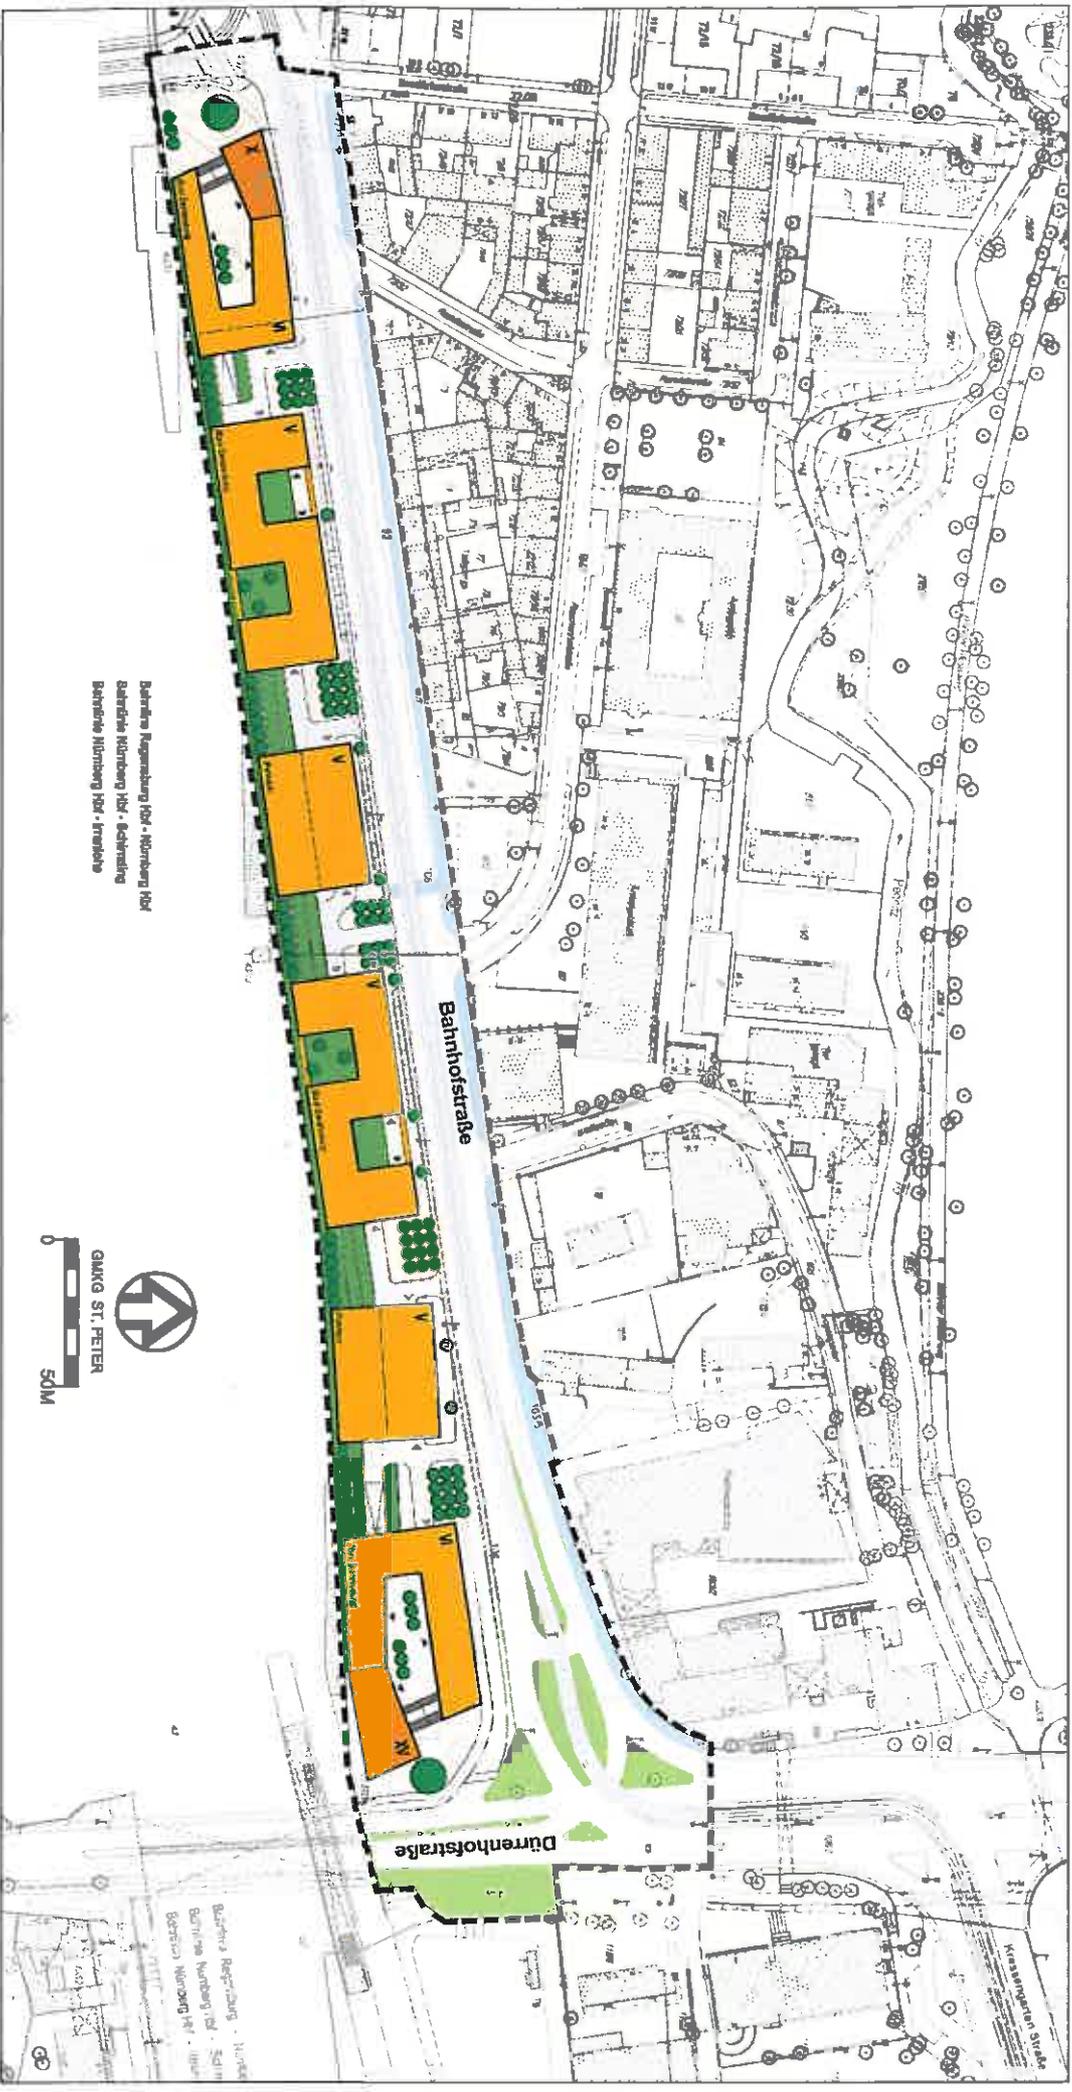

GRENZE DES RÄUMLICHEN GELTUNGSBEREICHES

Stadtplanungsamt Nürnberg Städtebauliche Planung Nord
Plan Nr. 3N-1-10/2007 vom 11.09.2007