


ÜBERSICHTSPLAN

BEBAUUNGSPLAN NR. 4525

für die Gebiete zwischen Grolandstraße, Uhlandstraße, Ringbahn, Hornecker Weg und Kreulstraße, beidseitig des Nordrings (ehemaliger Nordbahnhof)

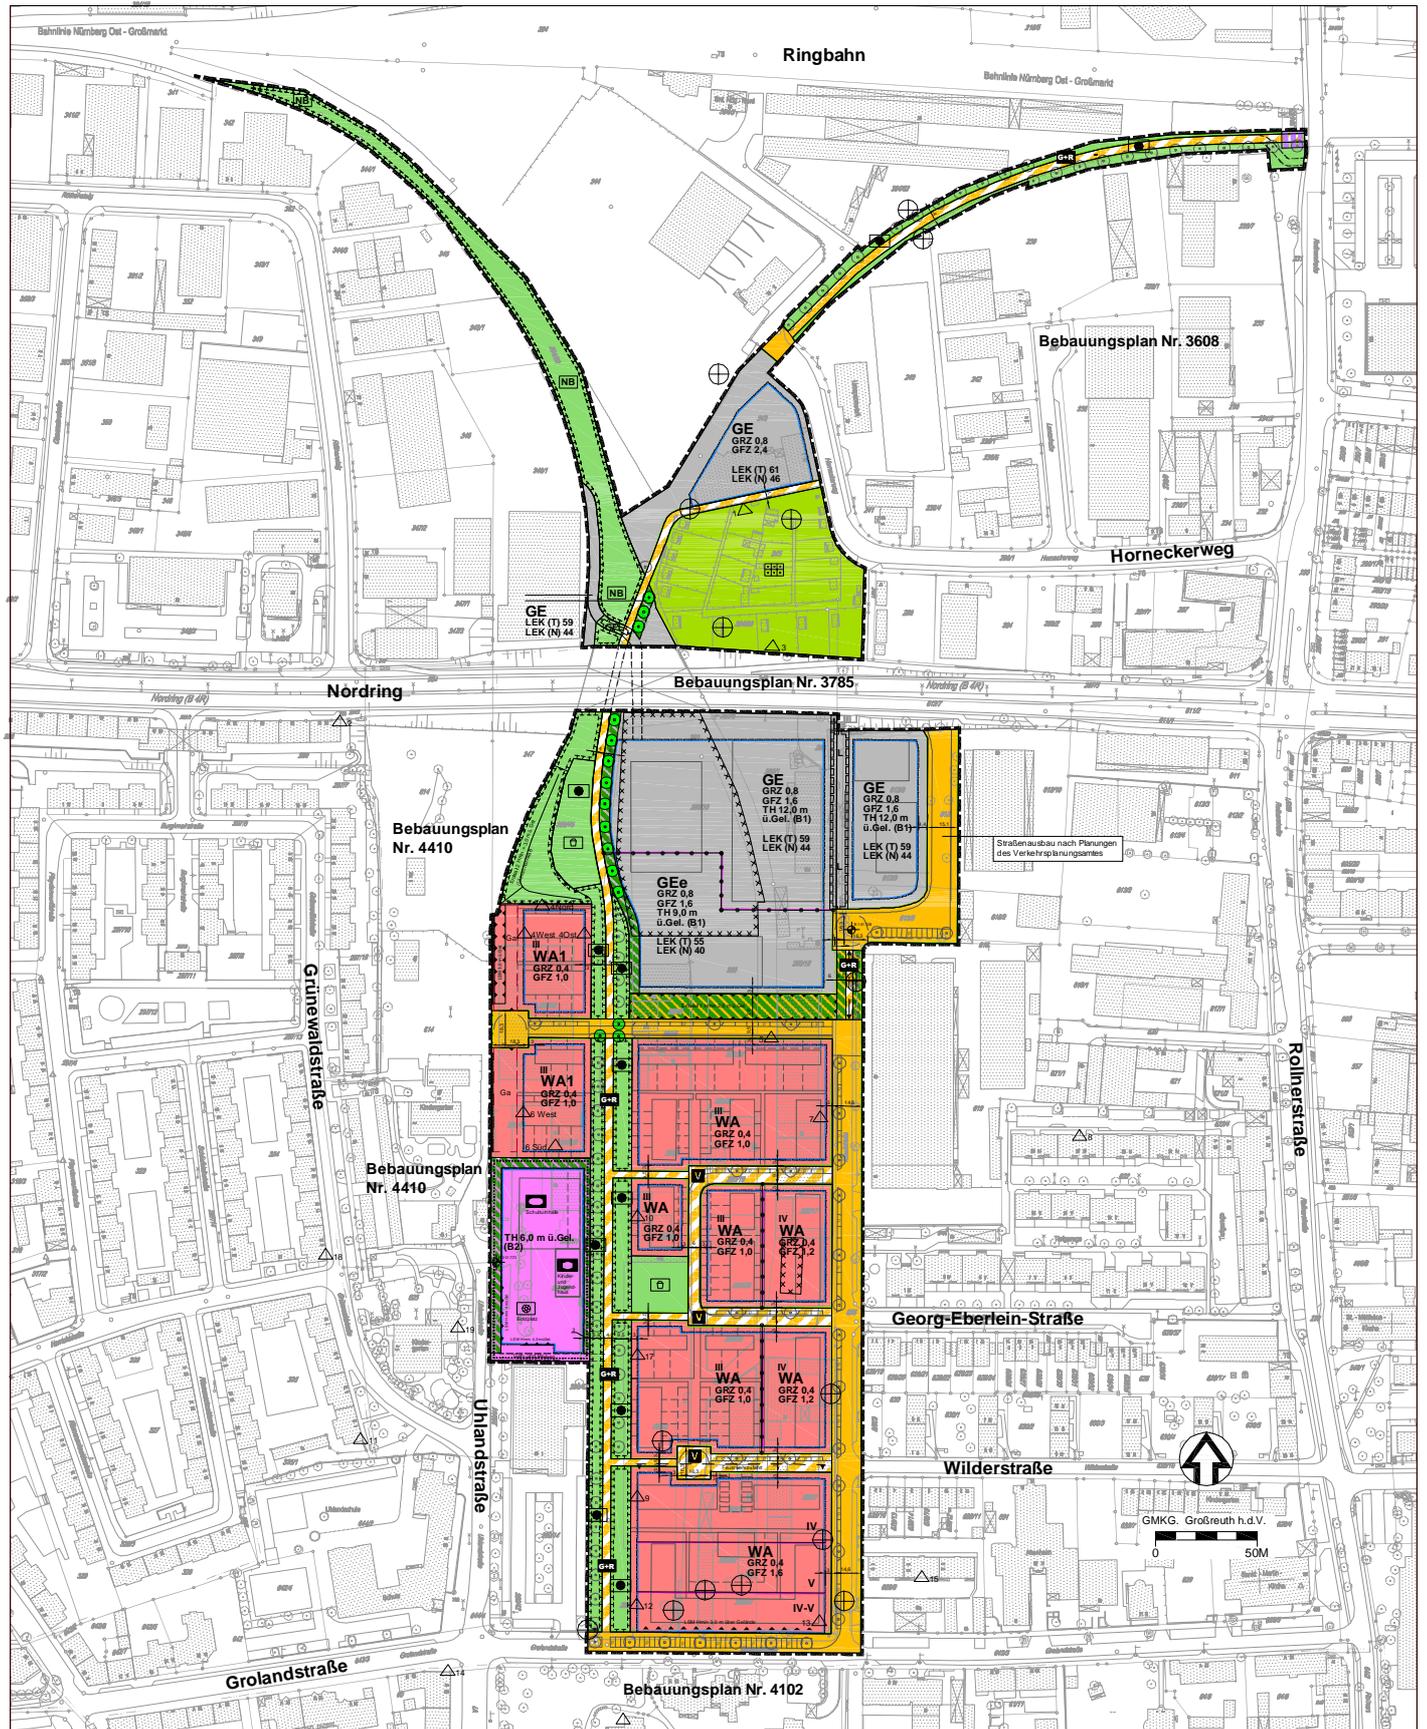

----- GRENZE DES RÄUMLICHEN GELTUNGSBEREICHS

STADTPLANUNGSAMT NÜRNBERG
STADTTEILPLANUNG / VERBINDLICHE BAULEITPLANUNG