


ÜBERSICHTSPLAN ZUM BEBAUUNGSPLAN NR. 4350

FÜR DAS GEBIET DÜRENHOFSTRASSE, KRESSENGARTENSTRASSE UND TULLNAUSTRASSE (EHEM. MILCHHOFAREAL)

WÖHRDER SEE

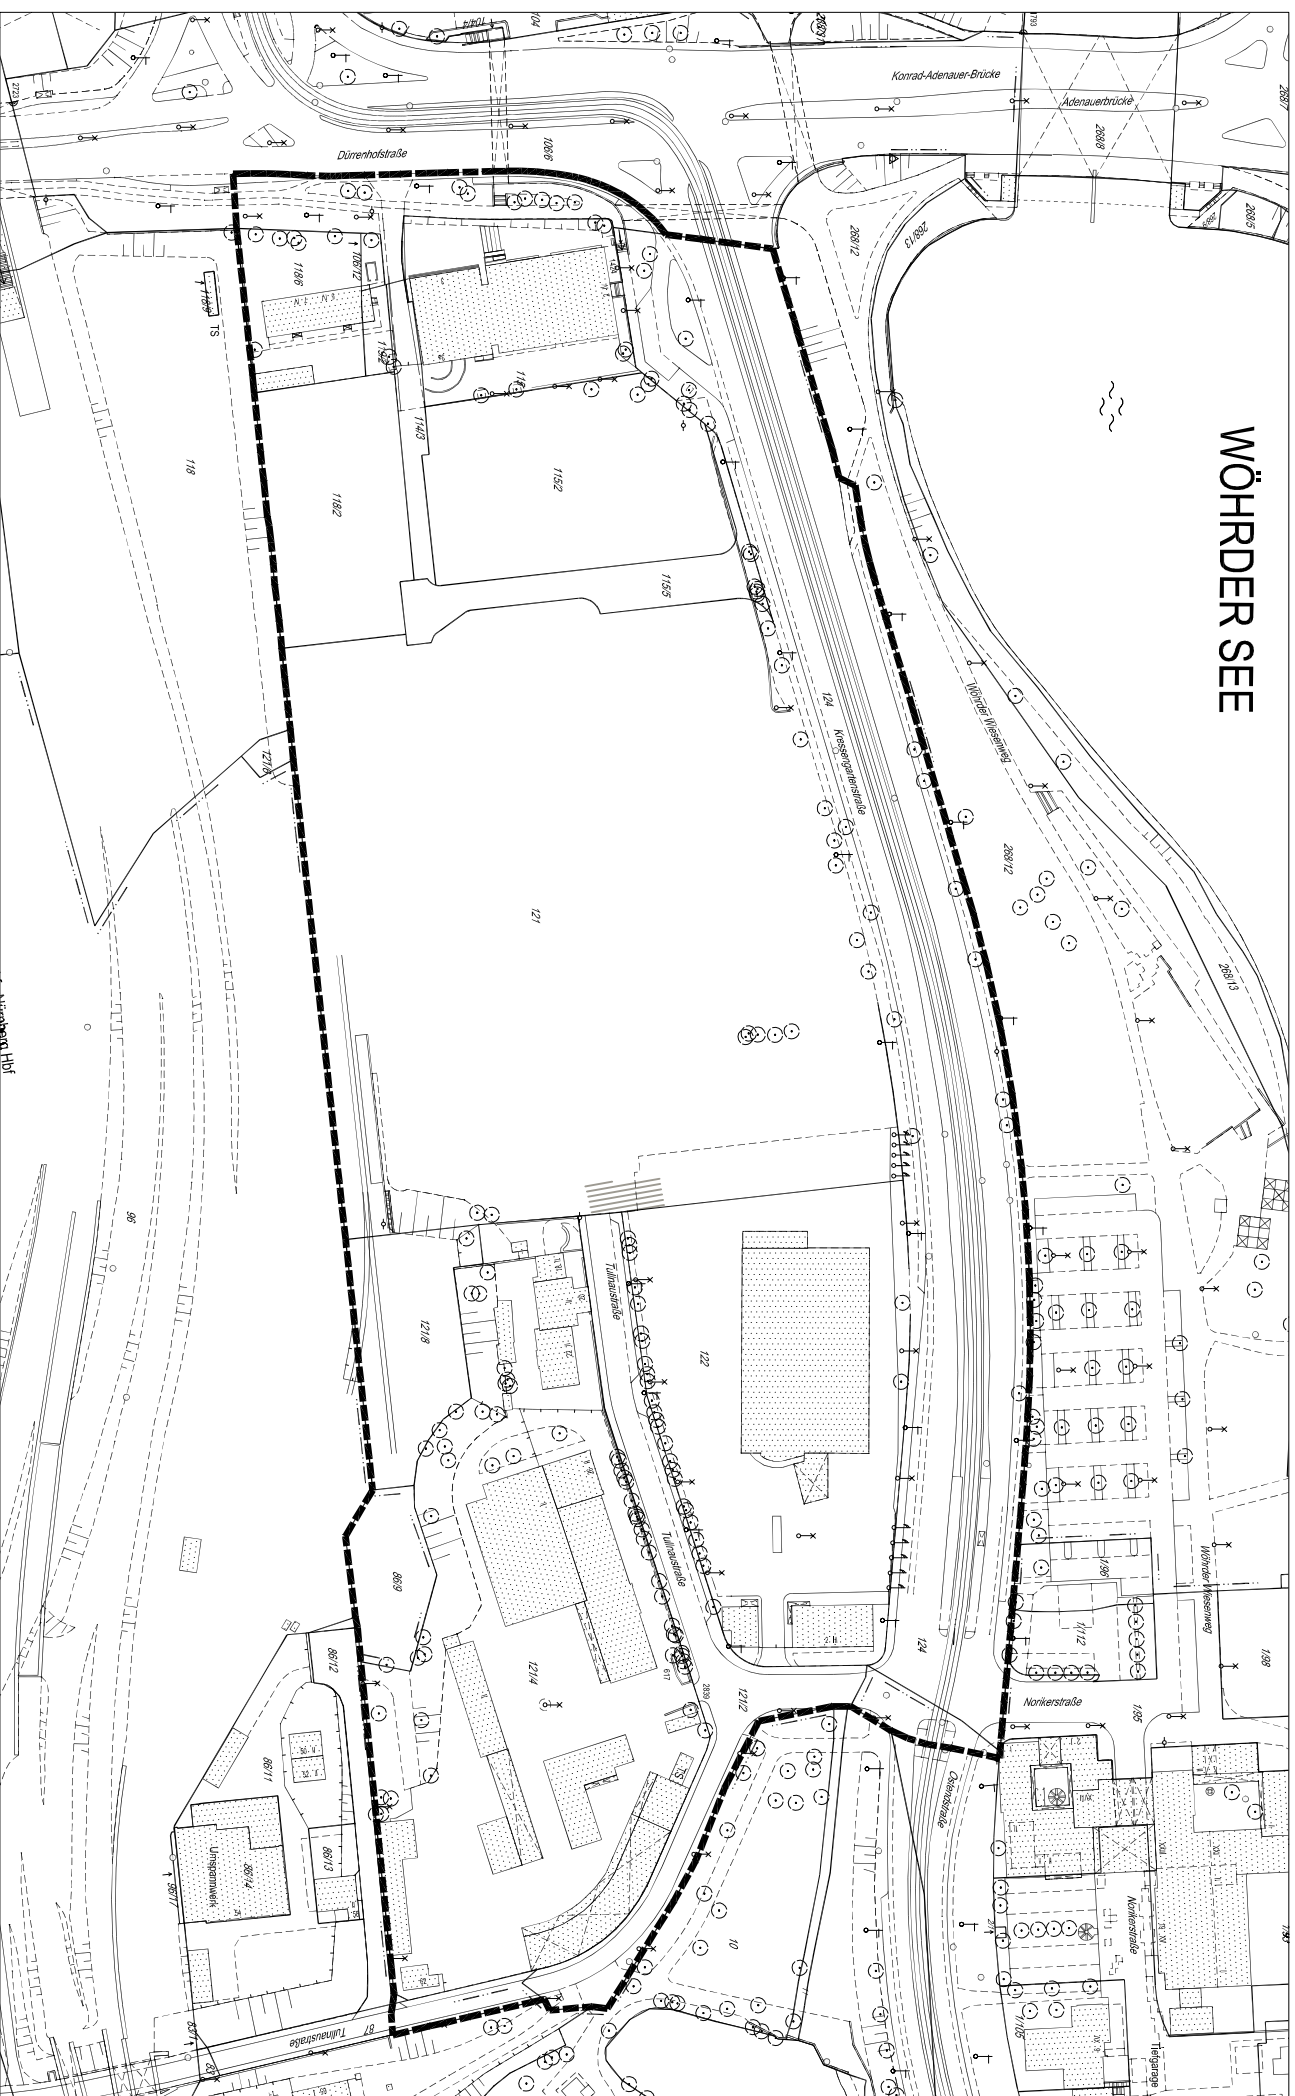

GRENZE DES RÄUMLICHEN GELTUNGSBEREICHS

STADTPLANUNGSAMT NÜRNBERG
STADTEILPLANUNG/VERBINDLICHE BAULEITPLANUNG