


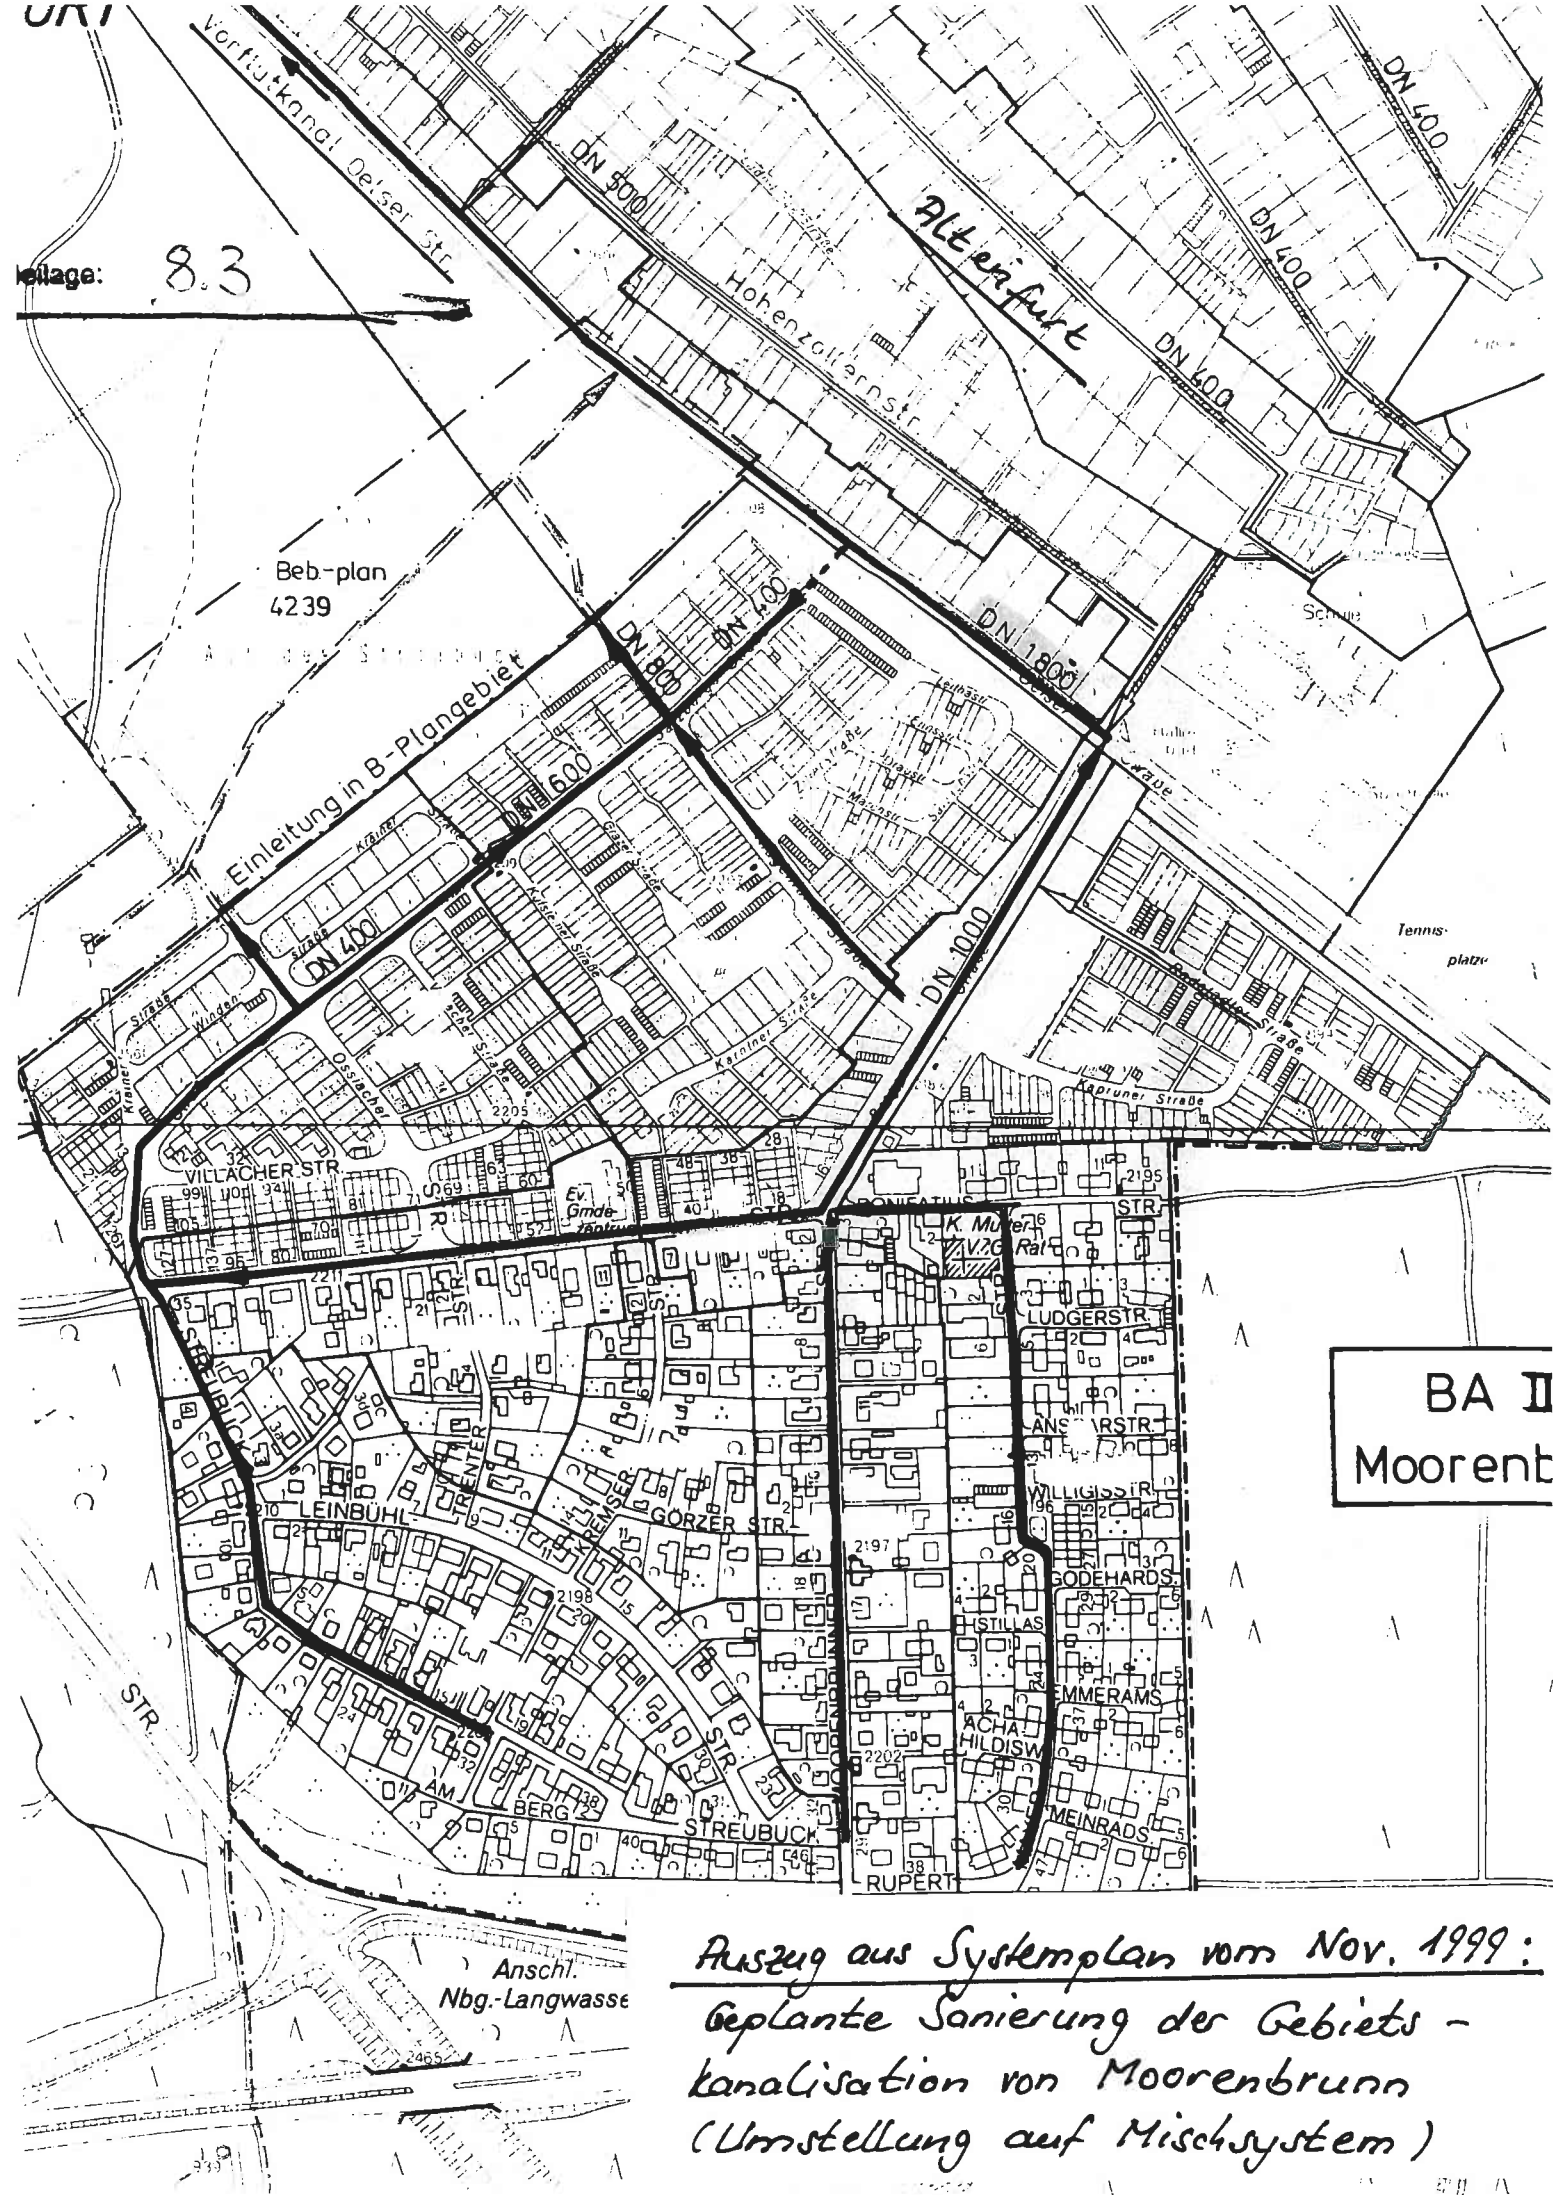

Beilage: 8.3

Beb-plan
4239

Einleitung in B-Plangebiet

BA II
Moorenburg

Auszug aus Systemplan vom Nov. 1999:
Geplante Sanierung der Gebiets-
kanalisation von Moorenbrunn
(Umrüstung auf Mischsystem)

Anschl.
Nbg.-Langwasse