


ÜBERSICHTSPLAN

zum Bebauungsplan Nr. 4579 für ein Gebiet beiderseits der Rothenburger Straße, zwischen Kreuzerstraße, Otmarstraße, Zollerstraße, Kollwitzstraße und Zweigstraße

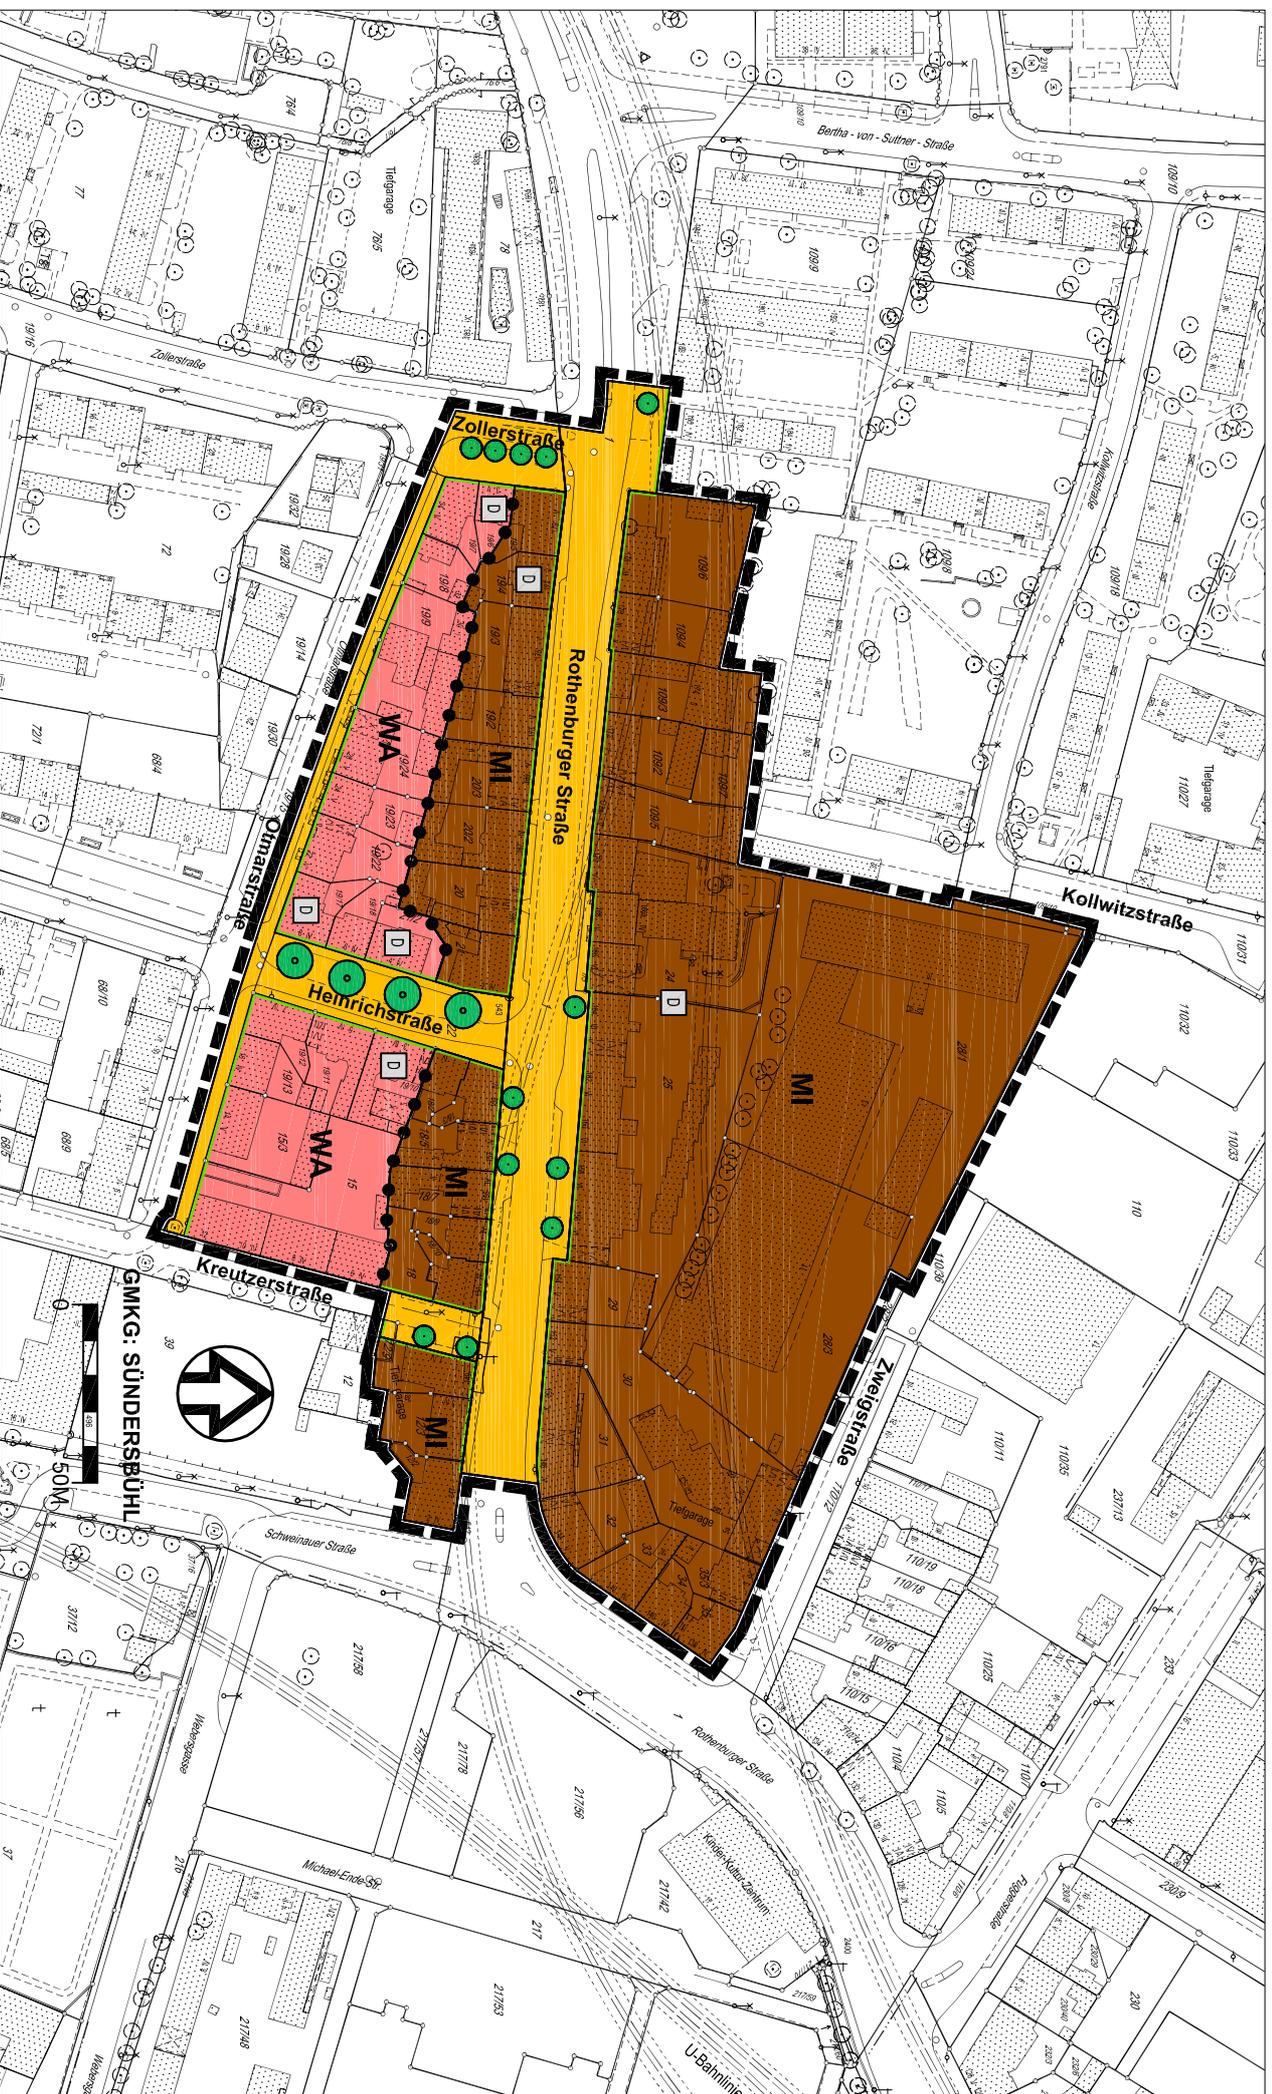

Grenze des räumlichen Geltungsbereichs