

RAHMENPLAN


zum Bebauungsplan Nr. 4522
für ein Gebiet südlich der Regensburger
Straße zwischen Hainstraße und
Scharrerstraße

VARIANTE 1

 Grenze des räumlichen Geltungsbereiches

D denkmalgeschützte Bebauung

KOPIE

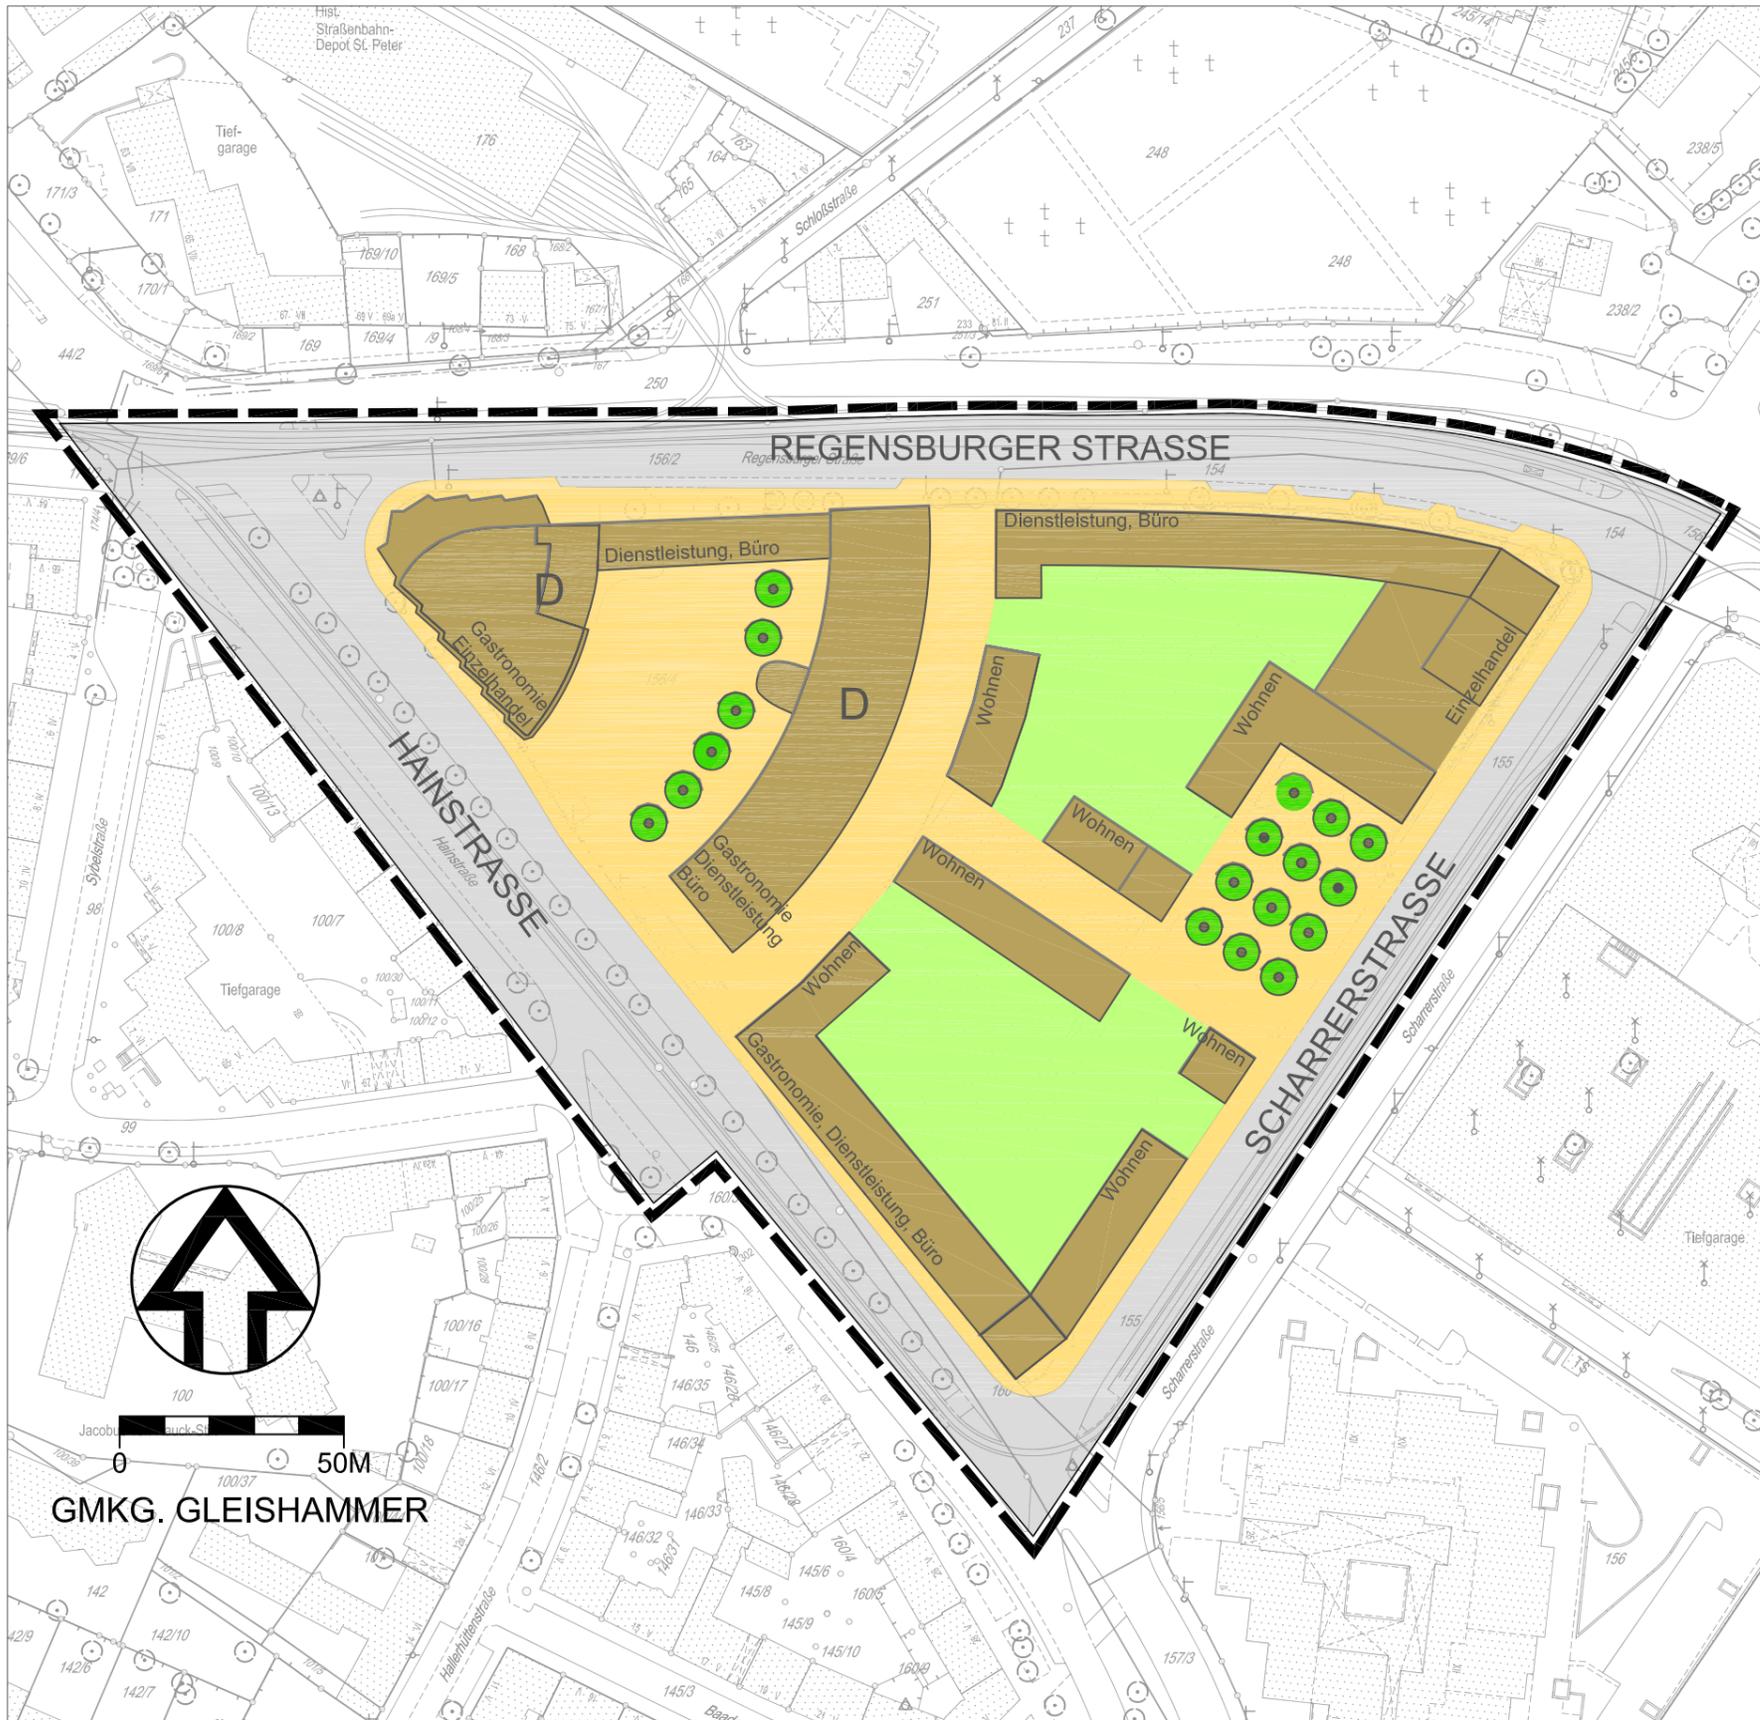

Nürnberg

STADTPLANUNGSAMT NÜRNBERG

STÄDTEBAULICHE PLANUNG
SÜD

NÜRNBERG, AM 05.07.2007

ABTEILUNG

SACHGEBIET

BEARBEITUNG

M = 1: 1000

NR.:3 S-7-07-1

AMTSLEITER