


ÜBERSICHTSPLAN SPROTTAUER STRASSE 41

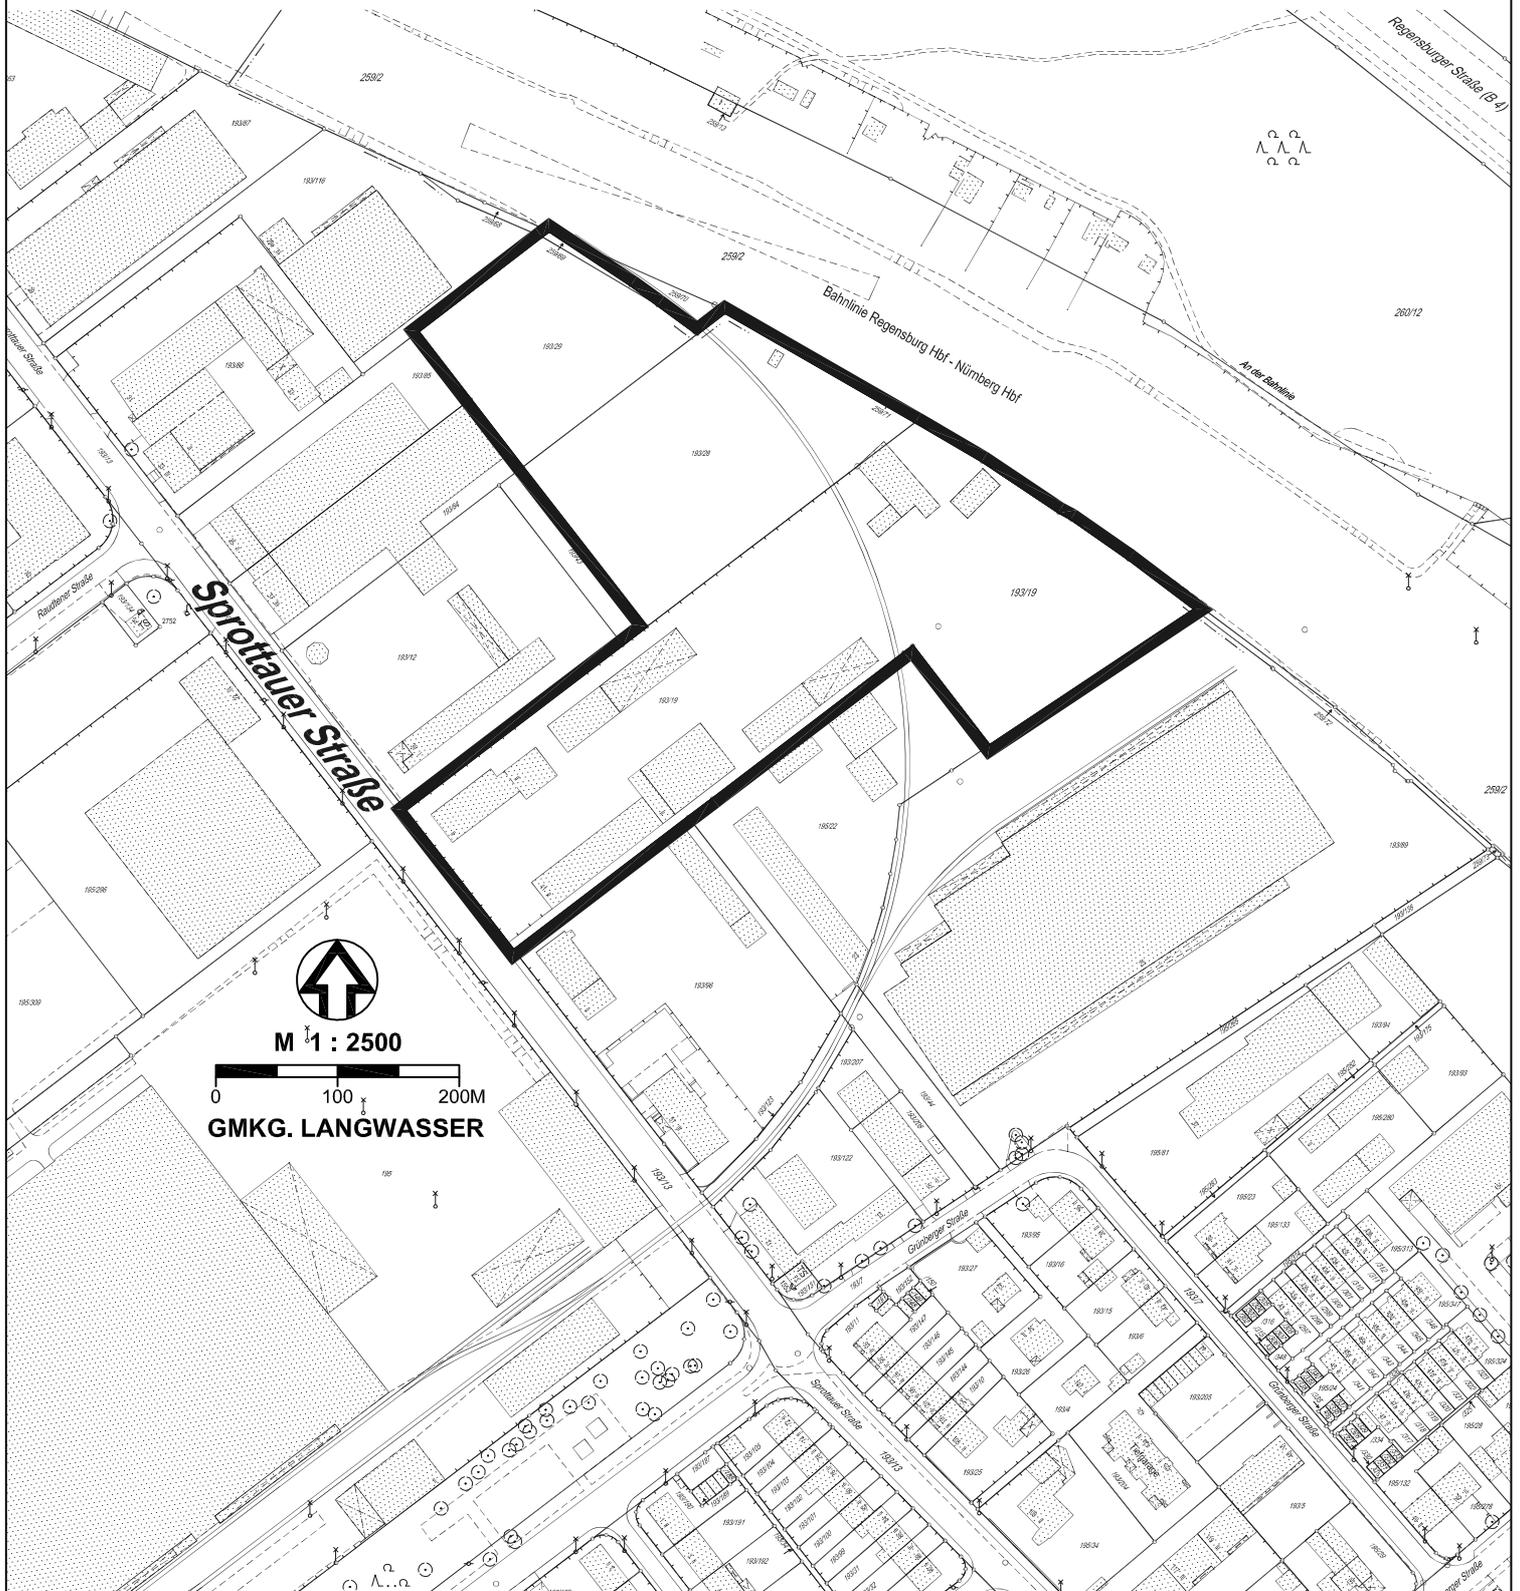

ZEICHENERKLÄRUNG:



GRUNDSTÜCKS-
ABGRENZUNG

Nürnberg

STADTPLANUNGSAMT
Nürnberg,
28.07.2010