


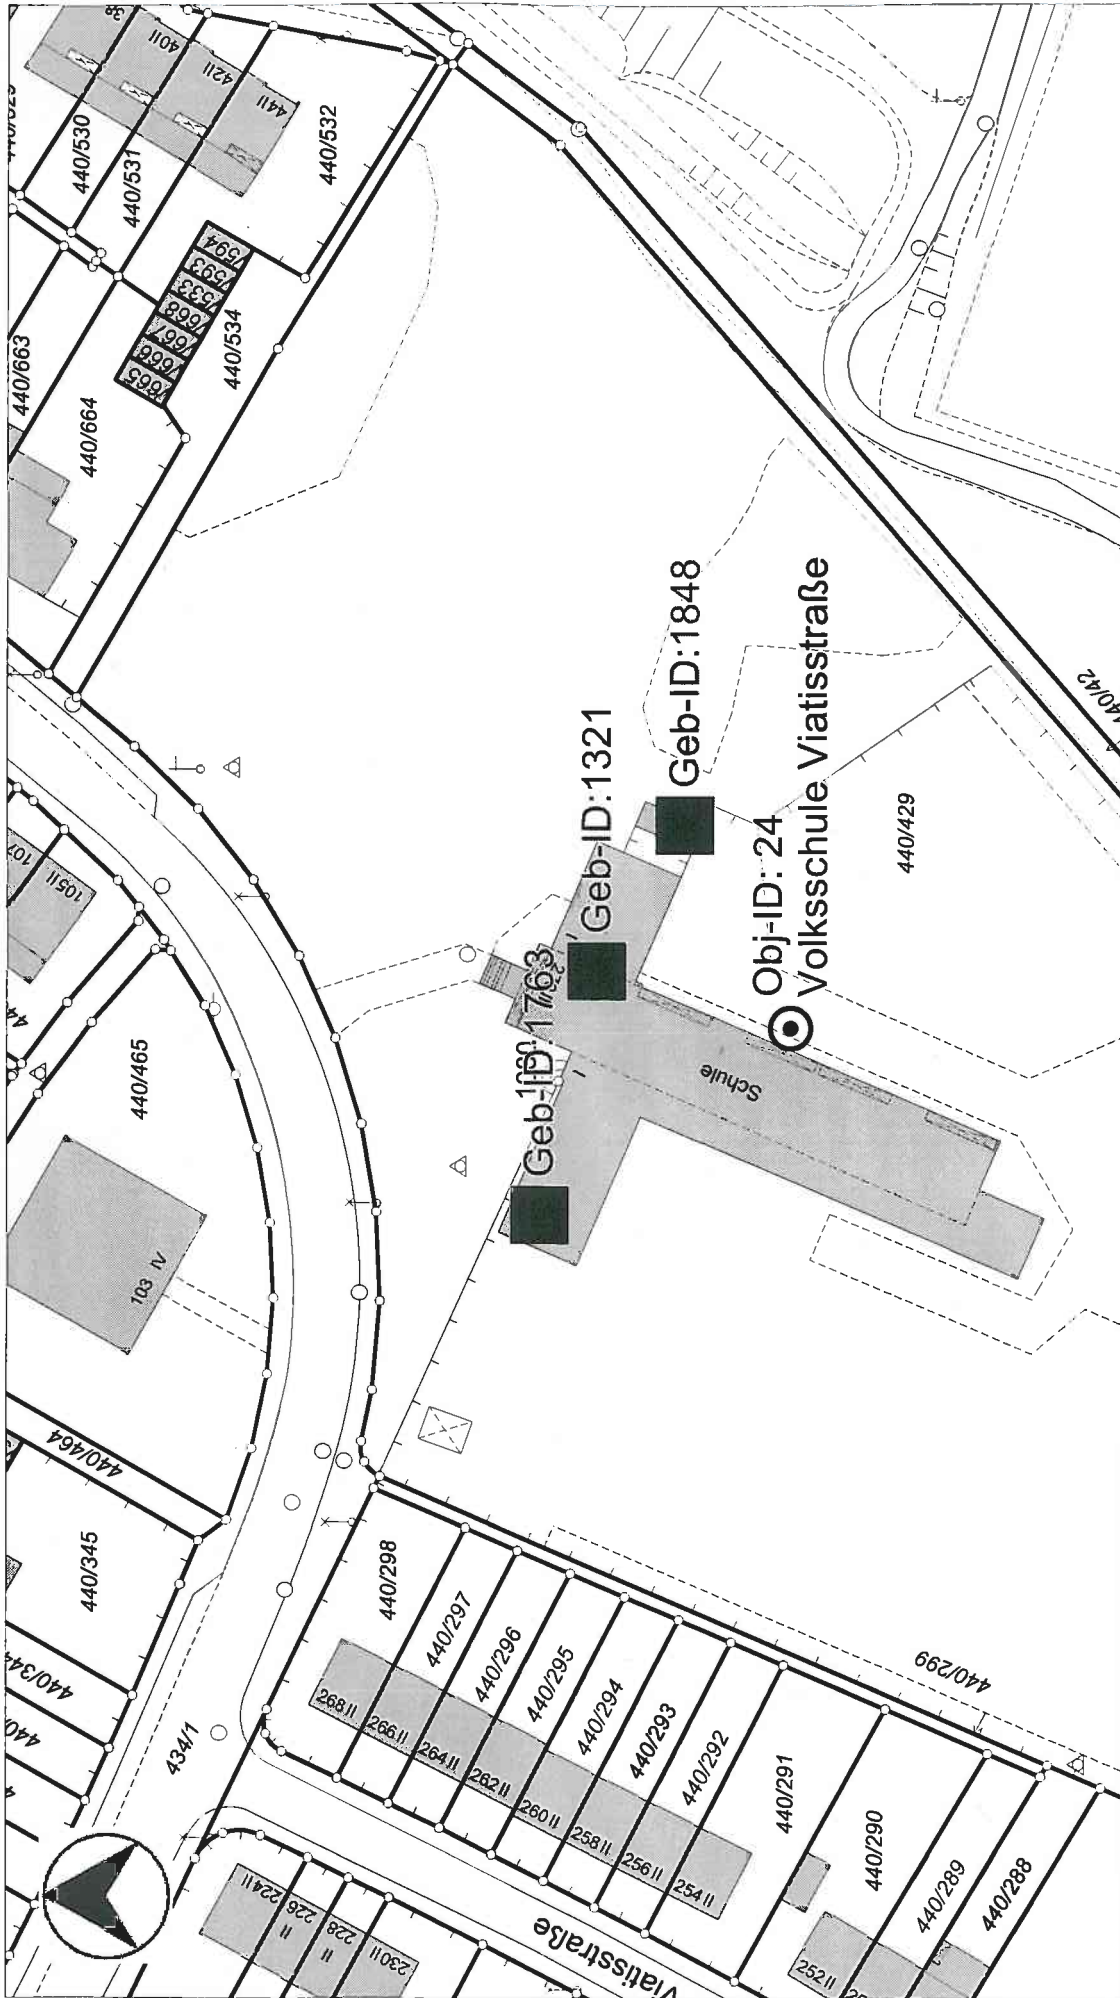

Neubau der Volksschule
Viatisstraße mit Kinderhort
hier: Durchführung eines
Architektenwettbewerbs

Info-Druck vom Geodaten-Service am 27.08.2010 im Maßstab 1:800

Vervielfältigungen (kopiert bzw. digitalisiert und EDV-gespeichert) dürfen nur für den eigenen Bedarf erstellt werden. Zur Maßentnahme nur bedingt geeignet. In der Darstellung der Grenzen können Veränderungen berücksichtigt sein, die noch nicht in das Grundbuch übernommen sind. Der Gebäudenachweis und die dargestellte Topographie kann vom örtlichen Bestand abweichen.
Für rechtsverbindliche Auskünfte ist der Ausdruck nicht geeignet.

Bauhof 5
90402 Nürnberg
Tel.: 0911 / 231-7300

Amr für
Geoinformation und
Bodenordnung