


ÜBERSICHTSPLAN RAHMENPLAN ZUM BEBAUUNGSPLAN NR. 4350

FÜR DAS GEBIET DÜRENHOFSTRASSE, KRESSENGARTENSTRASSE UND TULLNAUSTRASSE (EHM. MILCHHOFAREAL)

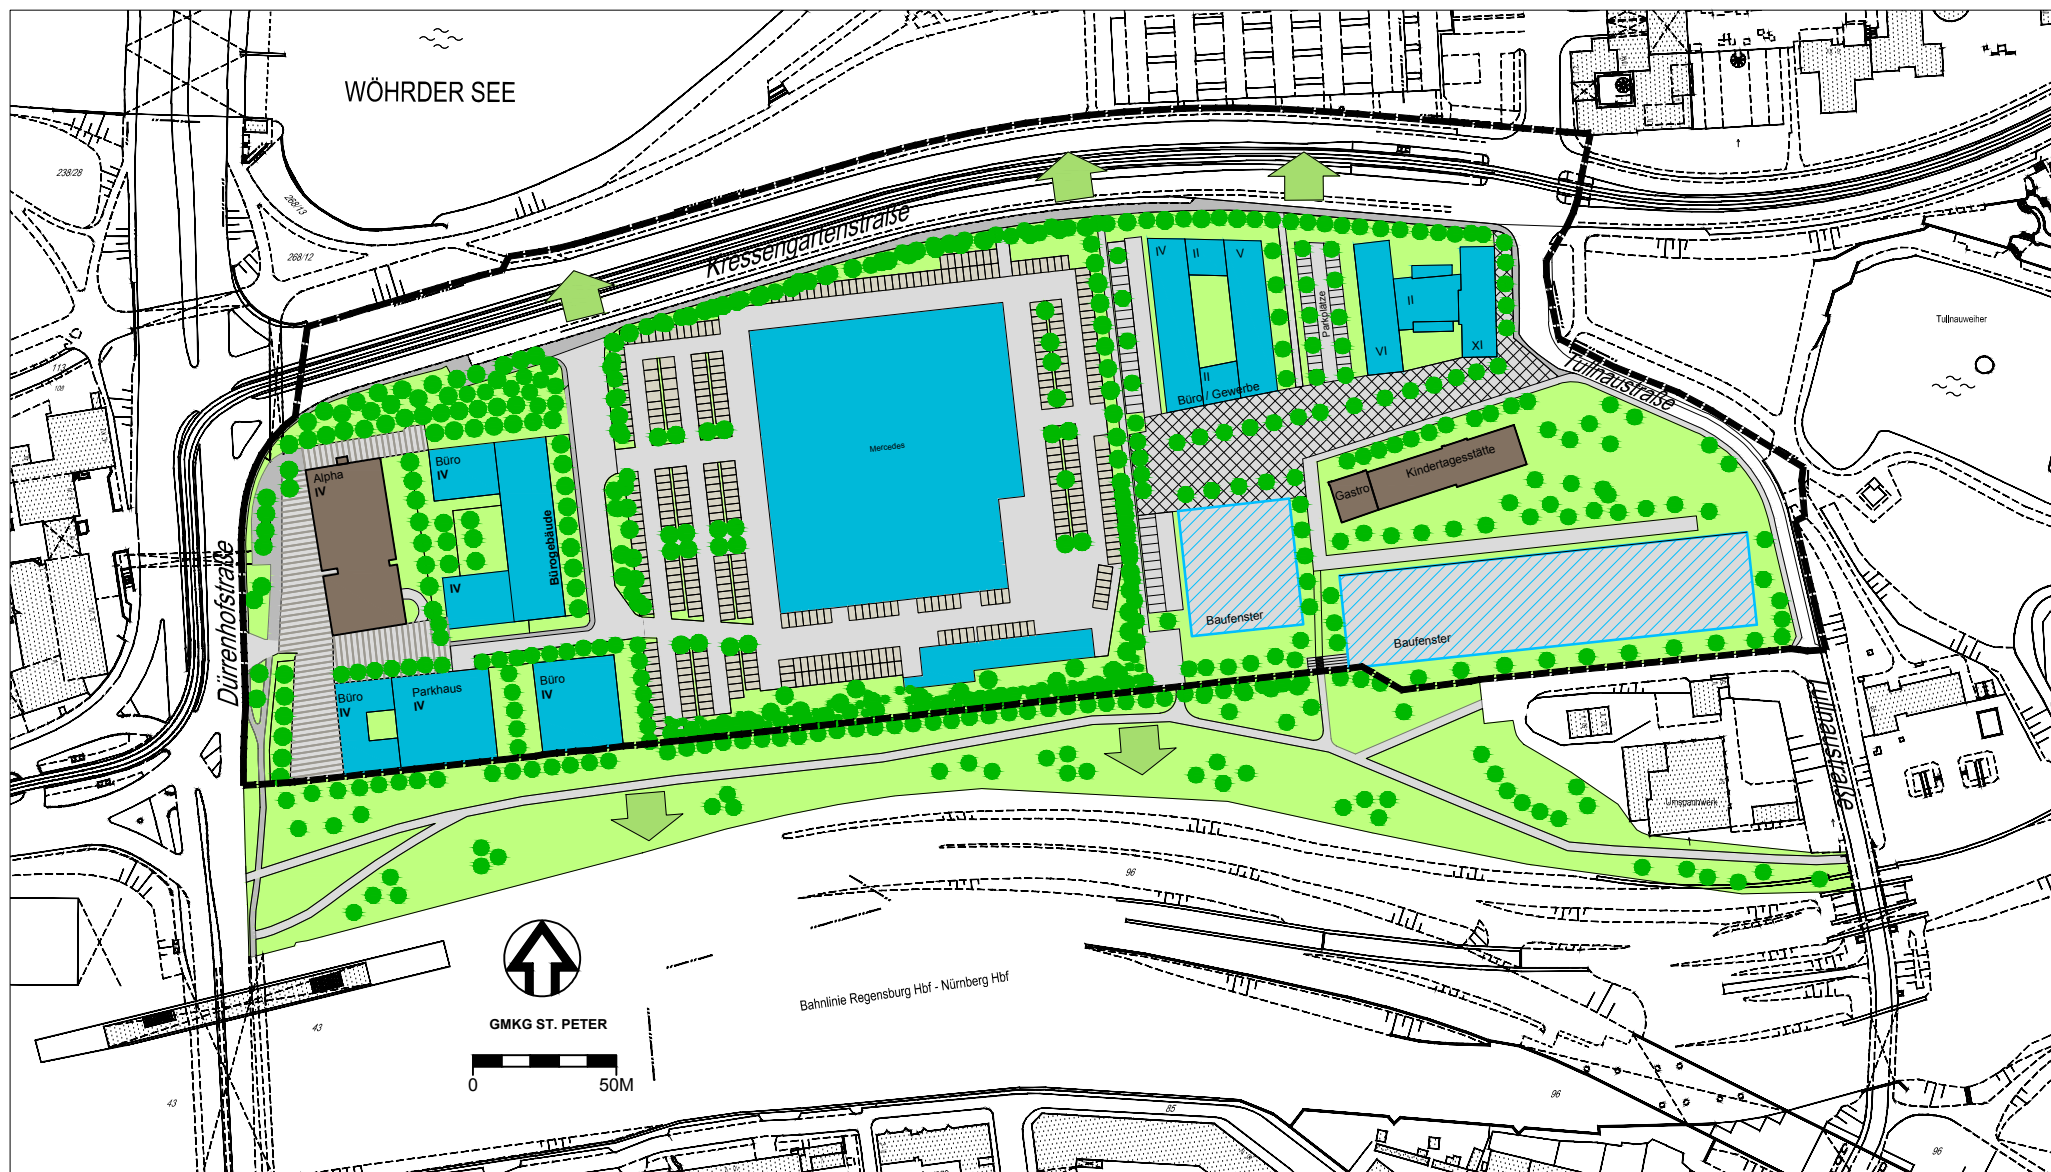

STADTPLANUNGSAMT NÜRNBERG
STADTTEILPLANUNG / VERBINDLICHE BAULEITPLANUNG
Plan Nr. Stpl/2-02-2010 vom 13.04.2010